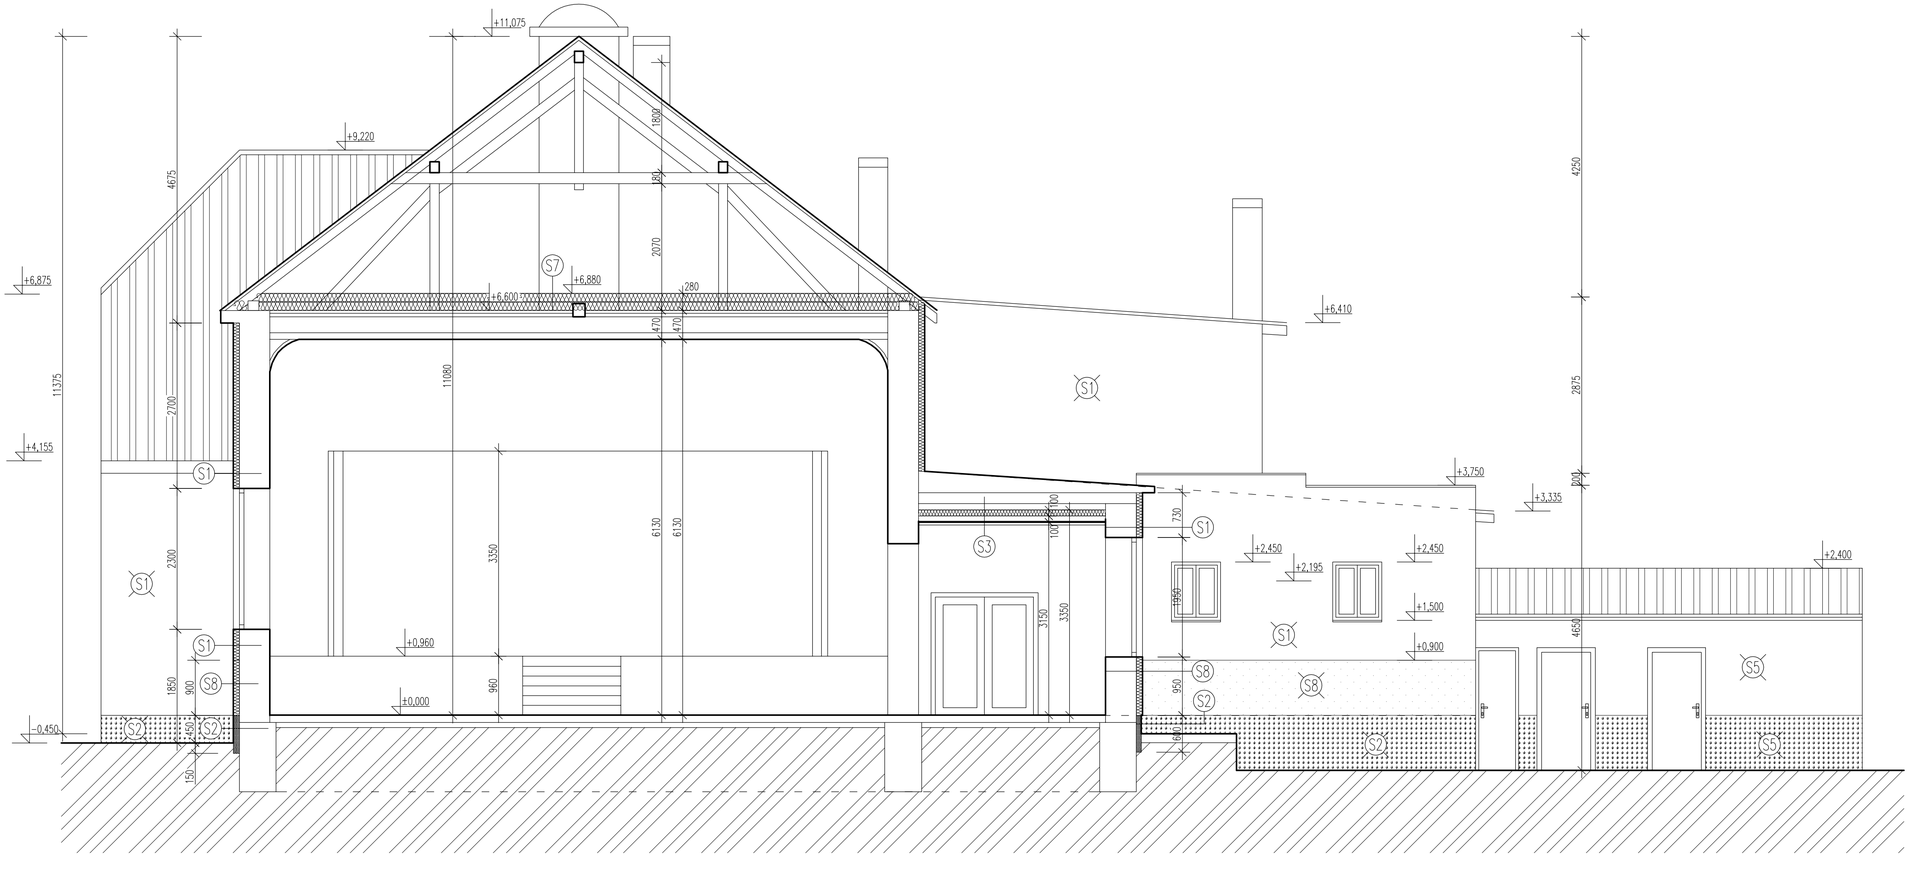

LEGENDA MATERIÁLŮ:

STÁVAJÍCÍ ZDIVO
CIHELNÉ ZDIVO tl. 450mm

KONTAKTNÍ ZATEPLOVACÍ SYSTÉM ETICS,
TEPELNÁ IZOLACE EPS-70F plus tl. 100mm/MINERÁLNÍ VATA tl. 100mm

SKLADBY KONSTRUKCÍ:

S1
- STÁVAJÍCÍ VNITŘNÍ VPC OMÍTKA
- STÁVAJÍCÍ CIHELNÉ ZDIVO tl. 450mm
- STÁVAJÍCÍ VNĚJŠÍ OMÍTKA (ODSTRANĚNÍ NESOUDRŽNÝCH ČÁSTÍ (ODSTRANĚNÍ NEPŘIDRŽNÝCH OMÍTEK A JEJICH NÁSLEDNÉ VYSPRAVENÍ)
- PENETRAČNÍ NÁTĚR
- TEPELNÁ IZOLACE EPS 70F, tl. 100mm (LEPENÁ PLNOPLOŠNĚ)
- STĚRKOVACÍ TMEL S VÝZTUŽNOU ARMOVACÍ TKANINOU
- SILIKONOVÁ ŠLECHTĚNÁ OMÍTKA (ZRNO 1,5MM)

S2
- STÁVAJÍCÍ ZÁKLADY/ÚPRAVA SOKLU
- STÁVAJÍCÍ ÚPRAVA SOKLU BUDE ODSTRANĚNA (PODKLAD BUDE VYROVNÁN VYROVNÁVACÍ MALTOU)
- PENETRAČNÍ NÁTĚR
- TEPELNÁ IZOLACE XPS, tl. 100mm (LEPENÁ PLNOPLOŠNĚ)
- STĚRKOVACÍ TMEL S VÝZTUŽNOU ARMOVACÍ TKANINOU
- MARMOLIT (ÚPRAVA POVRHU NAD TERÉNEM)

S3
- STÁVAJÍCÍ KONSTRUKCE STROPU
- TEP. IZOLACE MINERÁLNÍ VLNA tl. 100mm
- OCELOVÝ NOSNÝ ROŠT SDK
- PAROTĚSNÁ FÓLIE
- SKD DESKA tl. 12,5 (dle účelu místnosti)
- VNITŘNÍ MALBA

S4
- STÁVAJÍCÍ VNITŘNÍ VPC OMÍTKA
- STÁVAJÍCÍ CIHELNÉ ZDIVO tl. 300mm
- STÁVAJÍCÍ VNĚJŠÍ OMÍTKA (ODSTRANĚNÍ NESOUDRŽNÝCH ČÁSTÍ (ODSTRANĚNÍ NEPŘIDRŽNÝCH OMÍTEK A JEJICH NÁSLEDNÉ VYSPRAVENÍ)
- PENETRAČNÍ NÁTĚR
- STĚRKOVACÍ TMEL S VÝZTUŽNOU ARMOVACÍ TKANINOU
- SILIKONOVÁ ŠLECHTĚNÁ OMÍTKA (ZRNO 1,5MM)

S5
- STÁVAJÍCÍ ZÁKLADY/ÚPRAVA SOKLU
- STÁVAJÍCÍ ÚPRAVA SOKLU BUDE ODSTRANĚNA (PODKLAD BUDE VYROVNÁN VYROVNÁVACÍ MALTOU)
- PENETRAČNÍ NÁTĚR
- STĚRKOVACÍ TMEL S VÝZTUŽNOU ARMOVACÍ TKANINOU
- MARMOLIT (ÚPRAVA POVRHU NAD TERÉNEM)

S6
- STÁVAJÍCÍ KONSTRUKCE KROVU
- TEP. IZOLACE MINERÁLNÍ VLNA tl. 260mm
- ZAVĚŠENÝ OCELOVÝ NOSNÝ ROŠT SDK
- PAROTĚSNÁ FÓLIE
- SKD DESKA tl. 12,5 (dle účelu místnosti)
- VNITŘNÍ MALBA

S7
- TEP. IZOLACE MINERÁLNÍ VLNA tl. 280mm
- STÁVAJÍCÍ KONSTRUKCE POIDLAHY

S8
- STÁVAJÍCÍ VNITŘNÍ VPC OMÍTKA
- STÁVAJÍCÍ CIHELNÉ ZDIVO tl. 450mm
- STÁVAJÍCÍ VNĚJŠÍ OMÍTKA (ODSTRANĚNÍ NESOUDRŽNÝCH ČÁSTÍ (ODSTRANĚNÍ NEPŘIDRŽNÝCH OMÍTEK A JEJICH NÁSLEDNÉ VYSPRAVENÍ)
- PENETRAČNÍ NÁTĚR
- TEPELNÁ IZOLACE Z MINERÁLNÍ VLNY, tl. 100mm (LEPENÁ PLNOPLOŠNĚ)
- STĚRKOVACÍ TMEL S VÝZTUŽNOU ARMOVACÍ TKANINOU
- SILIKONOVÁ ŠLECHTĚNÁ OMÍTKA (ZRNO 1,5MM)

ZODPOVĚDNÝ PROJEKTANT:	Ing. LUKÁŠ NÁVARA		
VYPRACOVAL:	Ing. LUKÁŠ NÁVARA		
INVESTOR:	Obec DVORY, IČO: 002 39 071 DVORY 3, 288 02 NYMBURK	OKRES:	NYMBURK
		DATUM:	01/2017
NÁZEV AKCE:	REVITALIZACE KULTURNÍHO OBJEKTU Č. P. 113 V OBCI DVORY na parcele č. st. 139, k.ú. Dvory, okr. Nymburk	FORMÁT:	15x A4
		STUP. PD	DSP
		MĚŘÍTKO:	ČÍSLO PARE:
		1:50	
OBSAH PŘÍLOHY:	ŘEZ A–A – NAVRHOVANÝ STAV	Č. VÝKRESU:	D.1.1.b.11

Ing. Lukáš Návara, Kamenná 199, 391 01 Sezimovo Ústí, IČO: 87435647, tel: 776 709 999, email: lukasnavara@seznam.cz