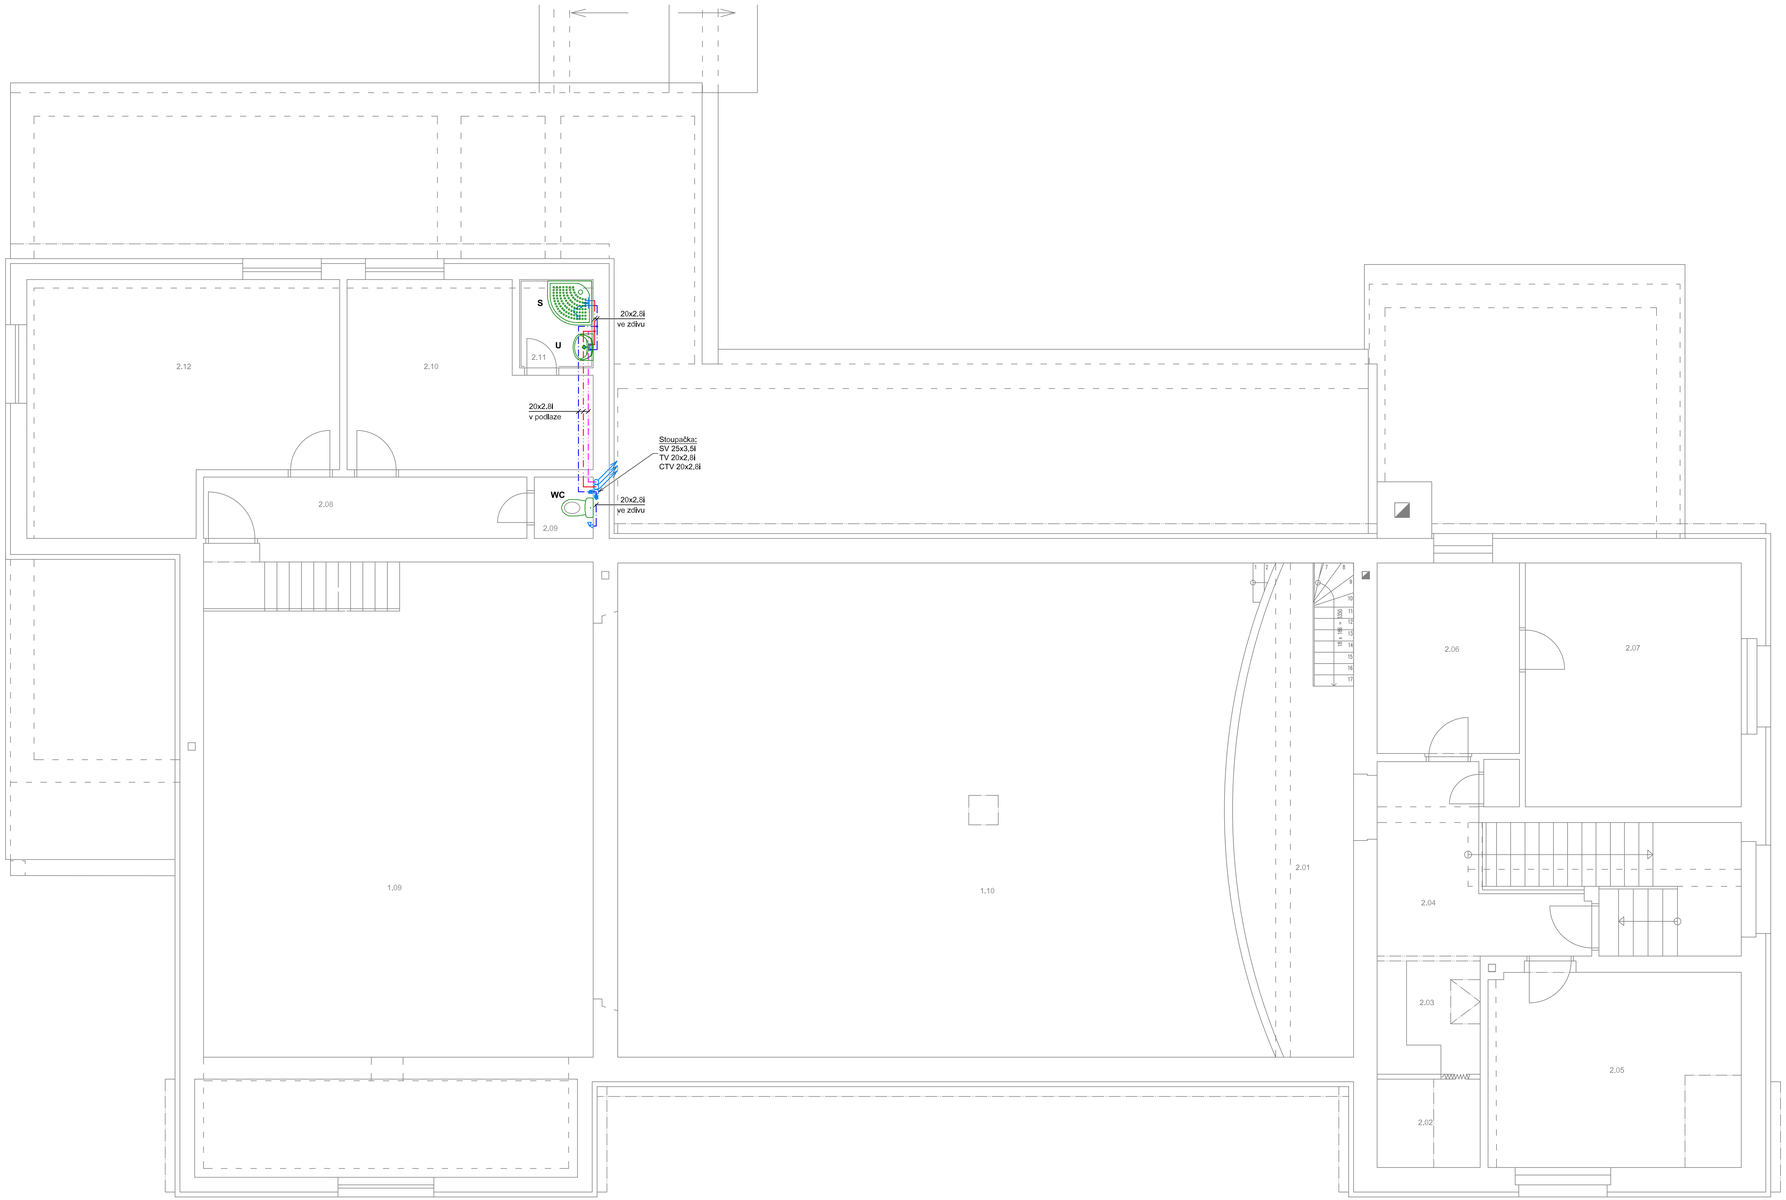

LEGENDA MÍSTNOSTÍ:

OZNAČENÍ MÍSTNOSTI	NÁZEV MÍSTNOSTI	PLOCHA [m²]	POVRCHOVÁ ÚPRAVA PODLAHY	POVRCHOVÁ ÚPRAVA STĚN	POVRCHOVÁ ÚPRAVA STROPU	POZNÁMKA
2.01	GALERIE	21,94	DŘEVĚNÁ PODLAHA (STÁVAJÍCÍ KCE.)	VÁPENNÝ ŠTUK (STÁVAJÍCÍ)	VÁPENNÝ ŠTUK (STÁVAJÍCÍ)	
2.02	KOUPELNA+WC	3,78	KERAM. DLAŽBA (STÁVAJÍCÍ KCE.)	VÁPENNÝ ŠTUK (STÁVAJÍCÍ) KERAMICKÝ OBKLAD	VÁPENNÝ ŠTUK (STÁVAJÍCÍ)	
2.03	KUCHYNĚ	5,14	KERAM. DLAŽBA (STÁVAJÍCÍ KCE.)	VÁPENNÝ ŠTUK (STÁVAJÍCÍ)	VÁPENNÝ ŠTUK (STÁVAJÍCÍ)	
2.04	CHODBA	11,08	KERAM. DLAŽBA (STÁVAJÍCÍ KCE.)	VÁPENNÝ ŠTUK (STÁVAJÍCÍ)	VÁPENNÝ ŠTUK (STÁVAJÍCÍ)	
2.05	POKOJ č. 1	20,73	KERAM. DLAŽBA (STÁVAJÍCÍ KCE.)	VÁPENNÝ ŠTUK (STÁVAJÍCÍ)	VÁPENNÝ ŠTUK (STÁVAJÍCÍ)	
2.06	POKOJ č. 2	11,32	KERAM. DLAŽBA (STÁVAJÍCÍ KCE.)	VÁPENNÝ ŠTUK (STÁVAJÍCÍ)	VÁPENNÝ ŠTUK (STÁVAJÍCÍ)	
2.07	POKOJ č. 3	20,87	KERAM. DLAŽBA (STÁVAJÍCÍ KCE.)	VÁPENNÝ ŠTUK (STÁVAJÍCÍ)	VÁPENNÝ ŠTUK (STÁVAJÍCÍ)	
2.08	CHODBA	8,23	STÁVAJÍCÍ PODL. KCE	VÁPENNÝ ŠTUK	SDK PODHLED	
2.09	WC	1,5	STÁVAJÍCÍ PODL. KCE	VÁPENNÝ ŠTUK	SDK PODHLED	
2.10	SKLAD	16,21	STÁVAJÍCÍ PODL. KCE	VÁPENNÝ ŠTUK	SDK PODHLED	
2.11	KOUPELNA	2,70	KERAM. DLAŽBA NA HYDROIZ. STĚRKU	KERAMICKÝ OBKLAD	SDK PODHLED	VÝŠKA OBKLADU 2000mm
2.12	SKLAD	29,53	STÁVAJÍCÍ PODL. KCE	VÁPENNÝ ŠTUK	SDK PODHLED	

LEGENDA

- POTRUBÍ STUDENÉ VODY Z PLASTOVÝCH POLYPROPYLENOVÝCH TRUB - PPR PN 16
- POTRUBÍ TEPLÉ VODY Z PLASTOVÝCH POLYPROPYLENOVÝCH TRUB - PPR PN 16
- POTRUBÍ CIRKULACE TEPLÉ VODY Z PLASTOVÝCH POLYPROPYLENOVÝCH TRUB - PPR PN 16
- POTRUBÍ CHRÁNIT IZOLAČNÍMI TRUBICEMI S tl. STĚNY 9 mm

U, U$_{m}$ UMYVADLOVÁ BATERIE STOJÁNKOVÁ PÁKOVÁ CHROMOVÁ, NAPOJENÁ PŘES ROHOVÉ VENTILY

WC PODOMÍTKOVÁ SPLACHOVACÍ NÁDRŽ - SOUČÁST MONTÁŽNÍHO MODULU ZAVĚSNÉHO WC

S SPRCHOVÁ BATERIE NÁSTĚNNÁ PÁKOVÁ CHROMOVÁ S PŘÍSLUŠENSTVÍM

P PŘIPOJENÍ PISOÁRU

POZNÁMKA

- POTRUBÍ VODOVODU VEDENÉ V PODLAHÁCH BUDE ULOŽENO VE VRSTVĚ TEP. IZOLACE
- NA POTRUBÍ TEPLÉ A STUDENÉ VODY BUDOU OSAZENY UTZAVÍRACÍ VENTILY
- NA VSTUPU DO OHŘÍVAČE TV BUDE OSAZENA POJISTNÁ SETAVA
- NA VÝSTUPU Z OHŘÍVAČE TV BUDE OSAZEN UZAVÍRACÍ VENTIL
- PŘESNÁ POLOHA ZAŘIZOVACÍCH PŘEDMĚTŮ BUDE UPŘESNĚNA INVESTOREM
- VÝŠKY NAPOJENÍ JEDNOTLIVÝCH ZAŘIZOVACÍCH PŘEDMĚTŮ BUDOU PROVEDENY DLE POŽADAVKŮ VÝROBCŮ
- DO OBJEKTU JE PŘIVEDENA STÁVAJÍCÍ PŘÍPOJKA VODOVODU A JE NA NÍ OSAZENA STÁVAJÍCÍ VODOMĚRNÁ SESTAVA

RAZÍTKO, PODPIS:

Na tuto dokumentaci se vztahuje zákon č. 121/2000 Sb. (autorský zákon). Bez písemného svolení autora nesmí být tato dokumentace kopírována, upravována či jinak změněna nebo předána třetím osobám.

AKCE

REVITALIZACE KULTURNÍHO OBJEKTU č. p. 113 V OBCI DVORY NA PARCELE parc. č. st. 139, K.Ú DVORY

PROJEKTANT
LADISLAV ČÍŽEK
PROJEKTOVÁ ČINNOST VE VÝSTAVBĚ
VLASTIBOŘ 22, 392 01
IČO:74650173
+420774818035; l.cizek@email.cz

MÍSTO STAVBY	NYMBURK
KRAJ	STŘEDOČESKÝ
DATUM	07/2017
ÚČEL	DSP
FORMÁT	10A4
MĚŘÍTKO	1:50
VYPRACOVAL	LADISLAV ČÍŽEK

INVESTOR: OBEC DVORY, DVORY 3, 288 02 NYMBURK

OBSAH: **PŮDORYS 2.NP VODOVOD**

ČÁST: **D.1.4.A ZDRAVOTNĚ TECHNICKÉ INSTALACE**

Č. VÝKRESU: **D.1.4.A. B-05**

VÝTISK