


a) V KOMUNIKACI

b) VE VOLNÉM TERÉNU

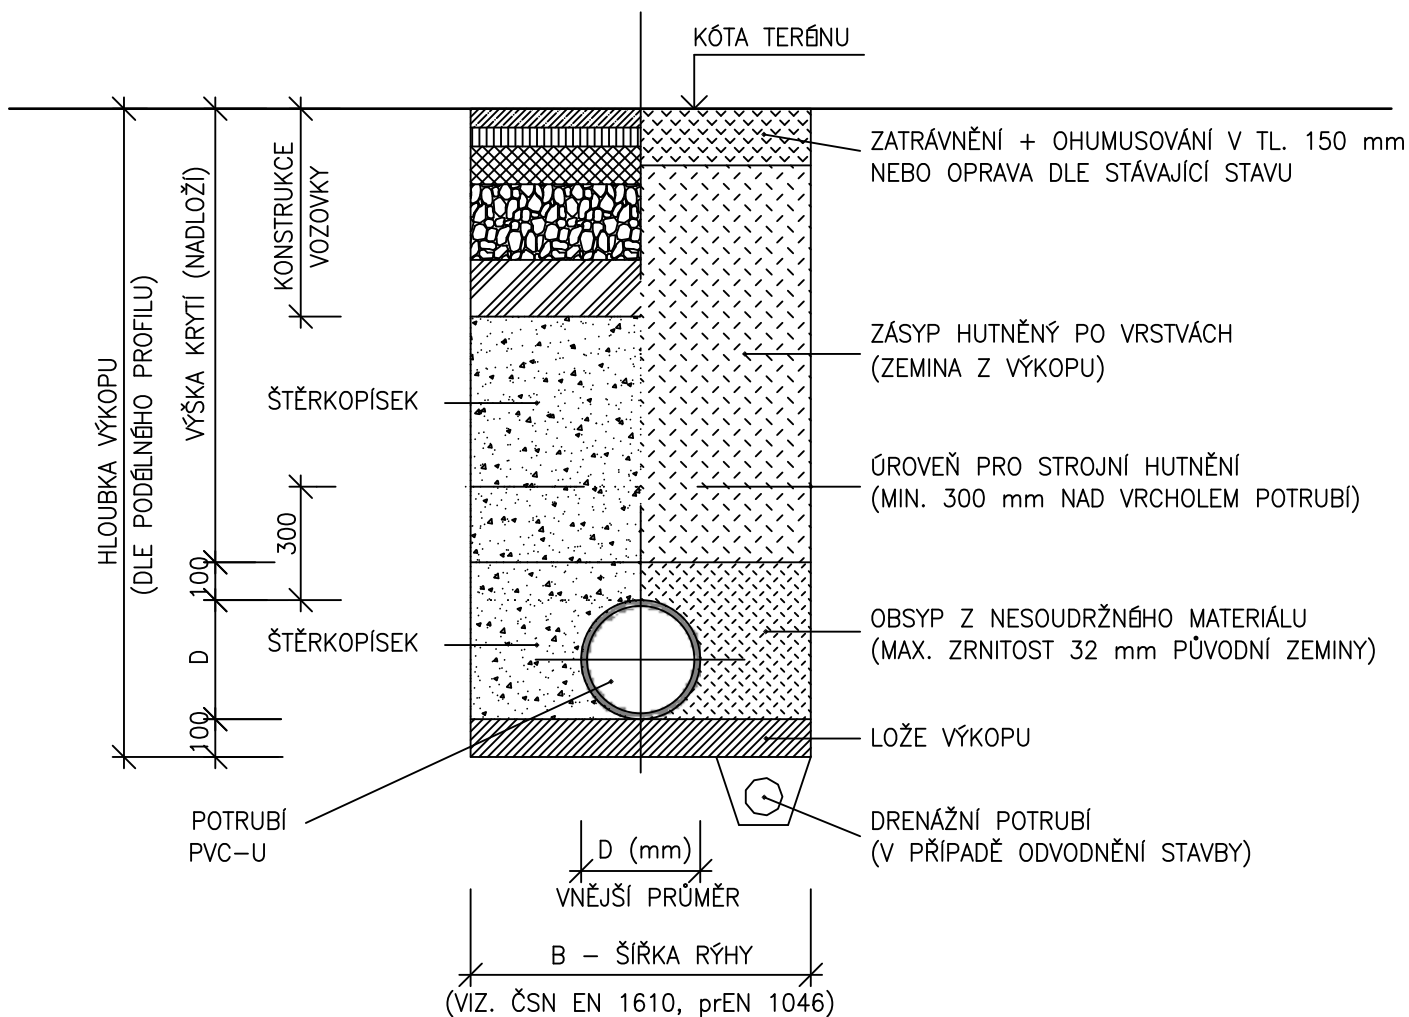

POZNÁMKA:

OD HLOUBKY VÝKOPU 1,30 m BUDE RÝHA PAŽENA

RAZÍTKO, PODPIS:

Na tuto dokumentaci se vztahuje zákon č. 121/2000 Sb. (autorský zákon). Bez písemného souhlasu autora nesmí být tato dokumentace kopírována, upravována či jinak měněna nebo předána třetím osobám.

AKCE		
<b>REVITALIZACE KULTURNÍHO OBJEKTU č. p. 113 V OBCI DVORY NA PARCELE parc. č. st. 139, K.Ú DVORY</b>		
PROJEKTANT  <b>LADISLAV ČÍŽEK</b> PROJEKTOVÁ ČINNOST VE VÝSTAVBĚ VLASTIBOŘ 22, 392 01 IČO:74650173 +420774818035; l.cizek@email.cz	MÍSTO STAVBY	NYMBURK
	KRAJ	STŘEDOČESKÝ
	DATUM	07/2017
	ÚČEL	DSP
	FORMÁT	A4
	MĚŘÍTKO	1:50
	VYPRACOVAL	LADISLAV ČÍŽEK
INVESTOR	OBEC DVORY, DVORY 3, 288 02 NYMBURK	
OBSAH	Č. VÝKRESU	VÝTISK
	<b>PŘÍČNÝ ŘEZ KANALIZACE</b>	
ČÁST	<b>D.1.4.A. ZDRAVOTNĚ TECHNICKÉ INSTALACE</b>	<b>D.1.4.A. B-11</b>