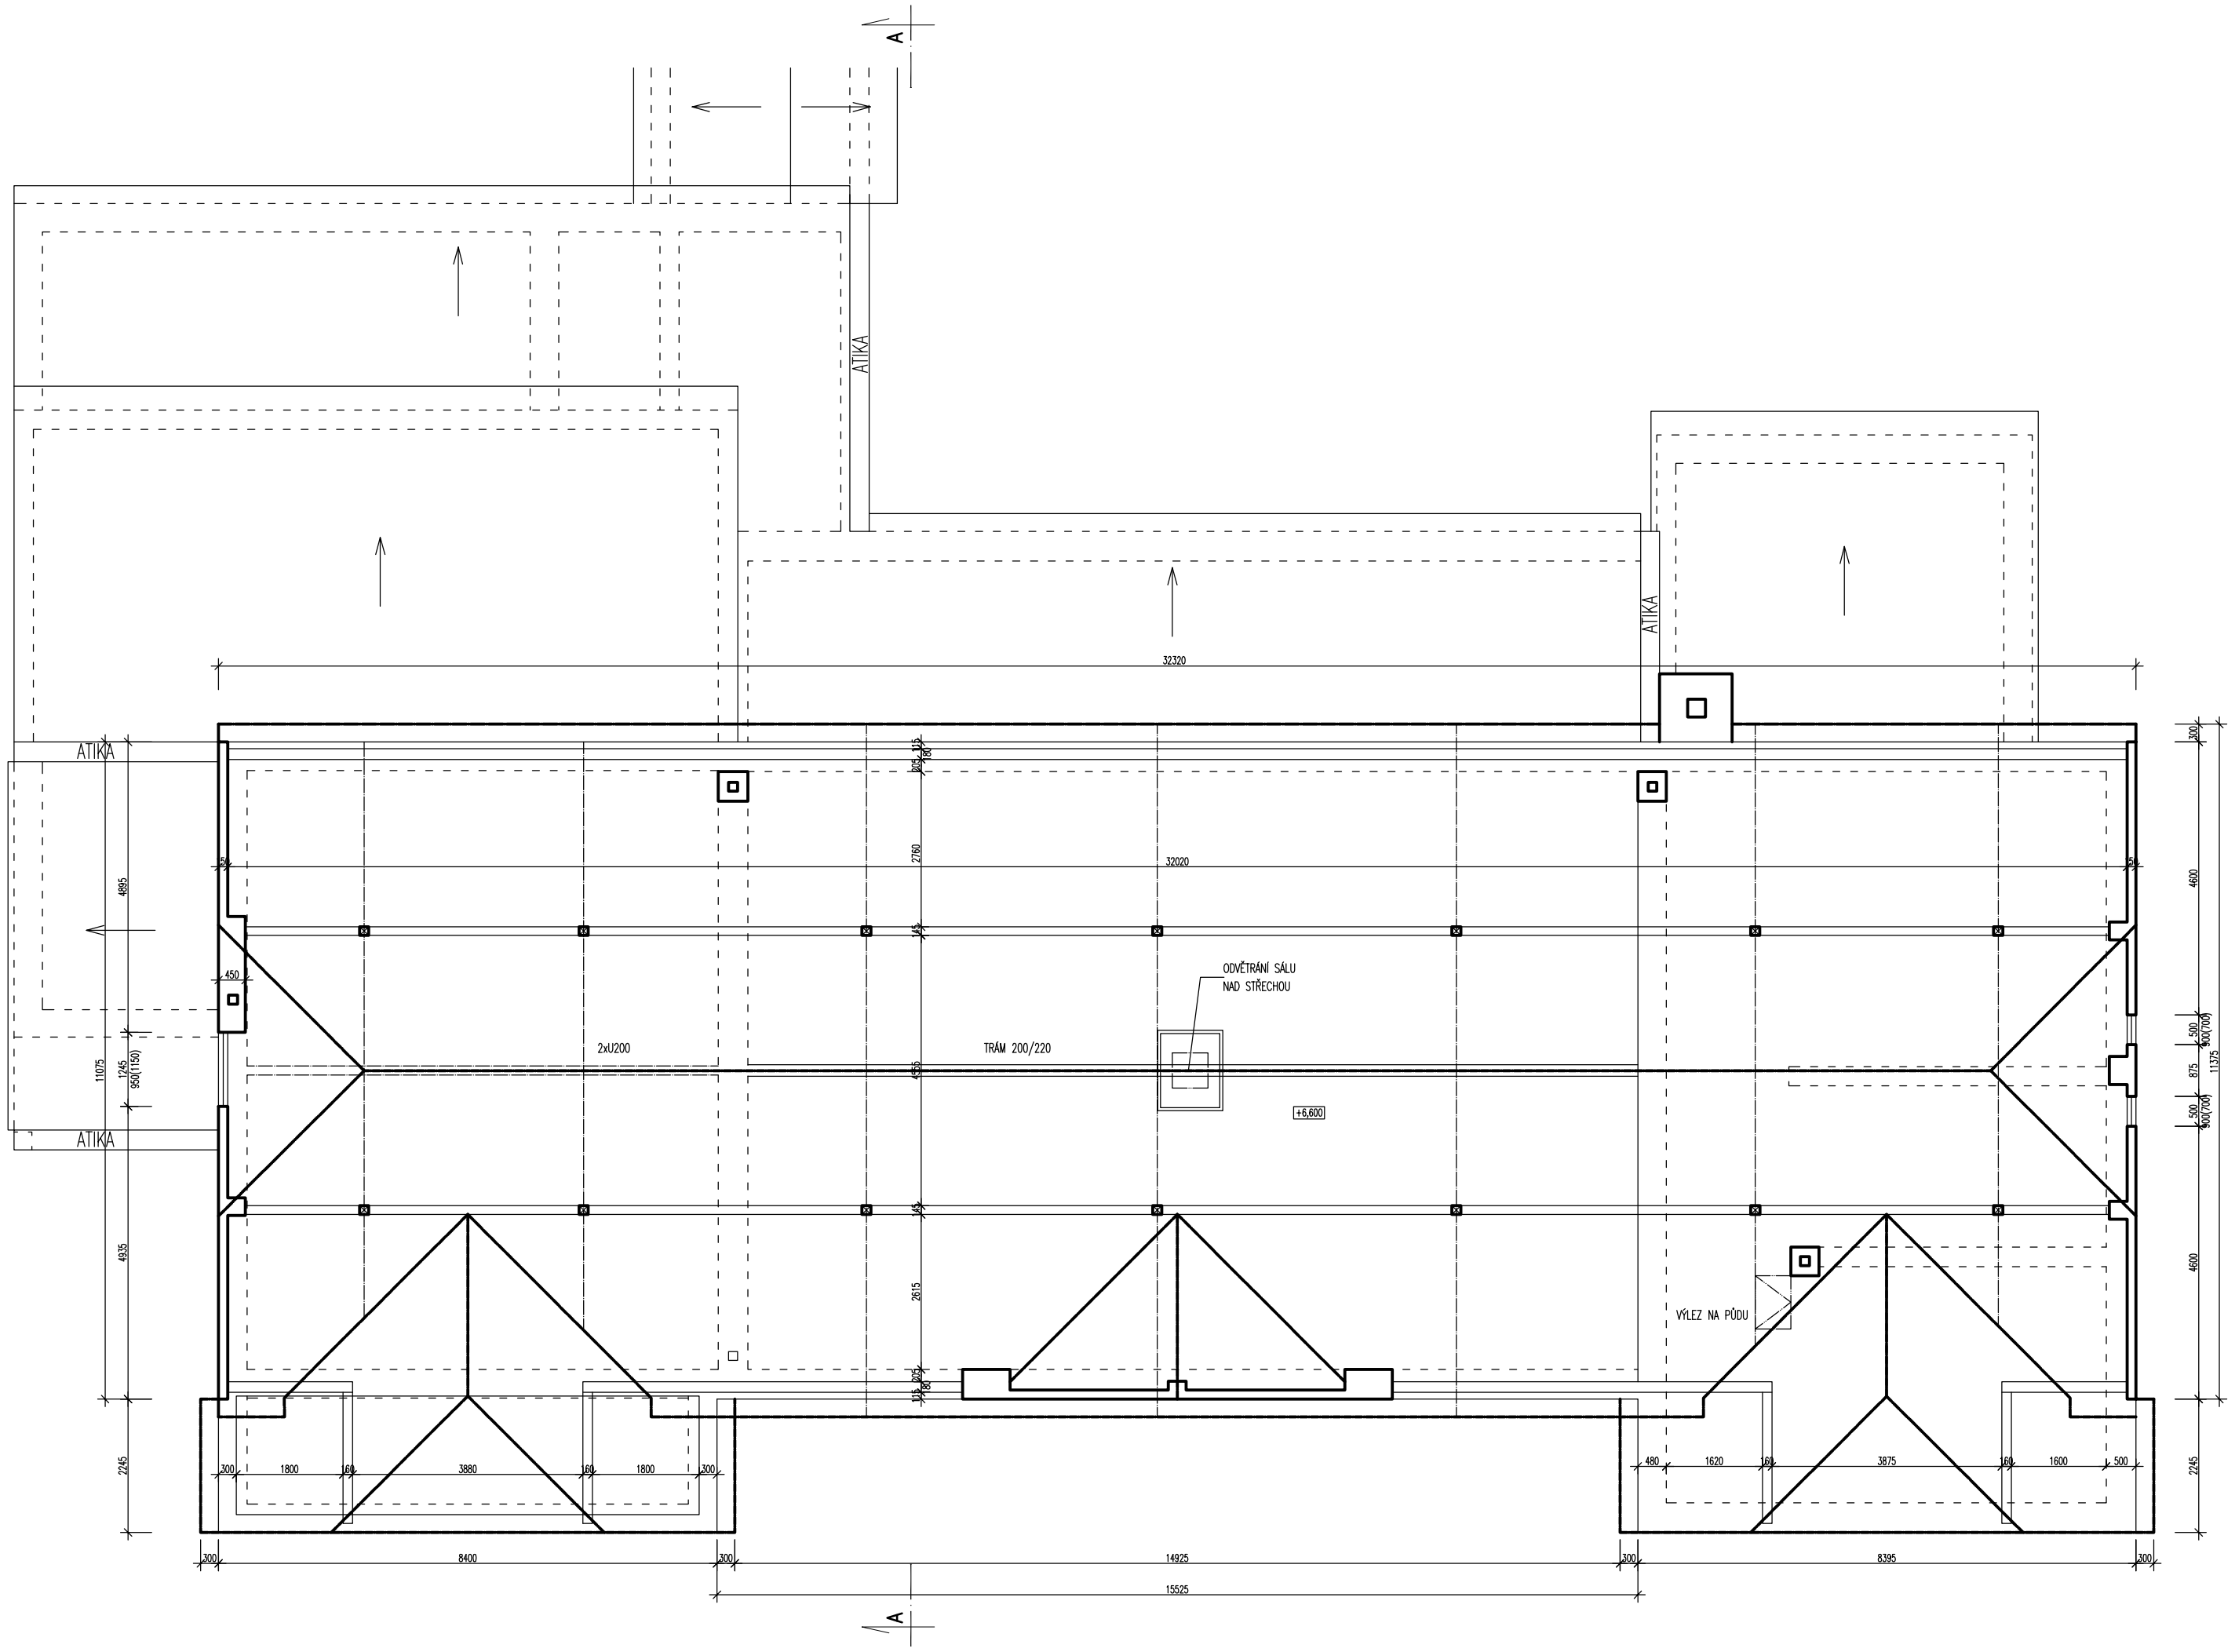

ZODPOVĚDNÝ PROJEKTANT:	Ing. LUKÁŠ NÁVARA		
VYPRACOVAL:	Ing. LUKÁŠ NÁVARA		
INVESTOR:	Obec DVORY, IČO: 002 39 071 DVORY 3, 288 02 NYMBURK	OKRES:	NYMBURK
		DATUM:	01/2017
NÁZEV AKCE:	REVITALIZACE KULTURNÍHO OBJEKTU Č. P. 113 V OBCI DVORY na parcele č. st. 139, k.ú. Dvory, okr. Nymburk	FORMÁT:	3x A4
		STUP. PD	DSP
		MĚŘÍTKO:	ČÍSLO PARE:
		1:100	
OBSAH PŘÍLOHY:	PŮDORYS PODKROVÍ – STÁVAJÍCÍ STAV	Č. VÝKRESU:	D1.1.a.4.

Ing. Lukáš Návara, Kánišova 199, 391 01 Sezimovo Ústí, IČO: 87435641, tel.: 776 700 999, email: lukasnavara@seznam.cz