



Obec DVORY

Dvory č. 3, 288 02 okres Nymburk

Zveřejnění záměru

Obec Dvory se sídlem Dvory 3, 288 02 Nymburk, IČ: 00239071, vyhlašuje tímto podle § 39 odst. 1 zákona č. 128/2000 Sb. o obcích v platném znění záměr na prodej pozemku:

Zastupitelstvo obce schválilo vypsání záměru prodeje části pozemku 80/2 viz tabulka níže a situační výkres který je přílohou záměru.

| parcela p.č. | výměra v m ² | Přibližná výměra prodávané části v m ² | druh pozemku | vlastnické právo |
|--------------|-------------------------|---|--------------|------------------|
| 80/2 | 2166 | 30 | zahrada | Obec Dvory |

Pozemek je zapsaný v katastru nemovitostí u Katastrálního úřadu pro Středočeský kraj, Katastrální pracoviště Nymburk na LV 1 v k.ú. Dvory u Nymburka.

Obec obdržela nabídku na odkup části pozemku 80/2 který je nyní součástí školní zahrady. Nabídka byla od majitele sousední nemovitosti, který by chtěl pozemek využít k vybudování garáže.

Platby: Kupující uhradí kupní cenu 1 000 Kč s DPH/m². Dále uhradí odstranění stávajícího prostoru pro uložení kompostu, úhradu dvou kompostérů pro potřeby ZŠ Dvory, zkrácení oplocení zahrady v šíři odkupovaného pozemku, přeložku lampy VO tak aby mohl napojit tento pozemek k místní komunikaci. Dále bude hradit vypracování geometrického plánu. Prodávající uhradí poplatek za vklad do katastru nemovitostí.

Námítky k převodu se mohou uplatnit na adresu Obec Dvory, Dvory 3, 288 02 Nymburk nebo osobně předat do kanceláře Obecního úřadu Dvory, Dvory 3, tak aby byly doručeny nejpozději do 31. 3. 2021 do 10.00 hod.

Obec Dvory si vyhrazuje právo rozhodnout o tom, že nebude k převodu přistoupeno.


Po vypracování geometrického plánu pro oddělení části pozemku 80/2 potvrdí geometrický plán stavební úřad a vydá k tomu souhlas k dělení. Případné podmínky stavebního úřadu budou zapracovány do kupní smlouvy

Bc. Aleš Břetenář, starosta

Vyvěšeno: 15. 3. 2021

Sejmuto: 31. 3. 2021



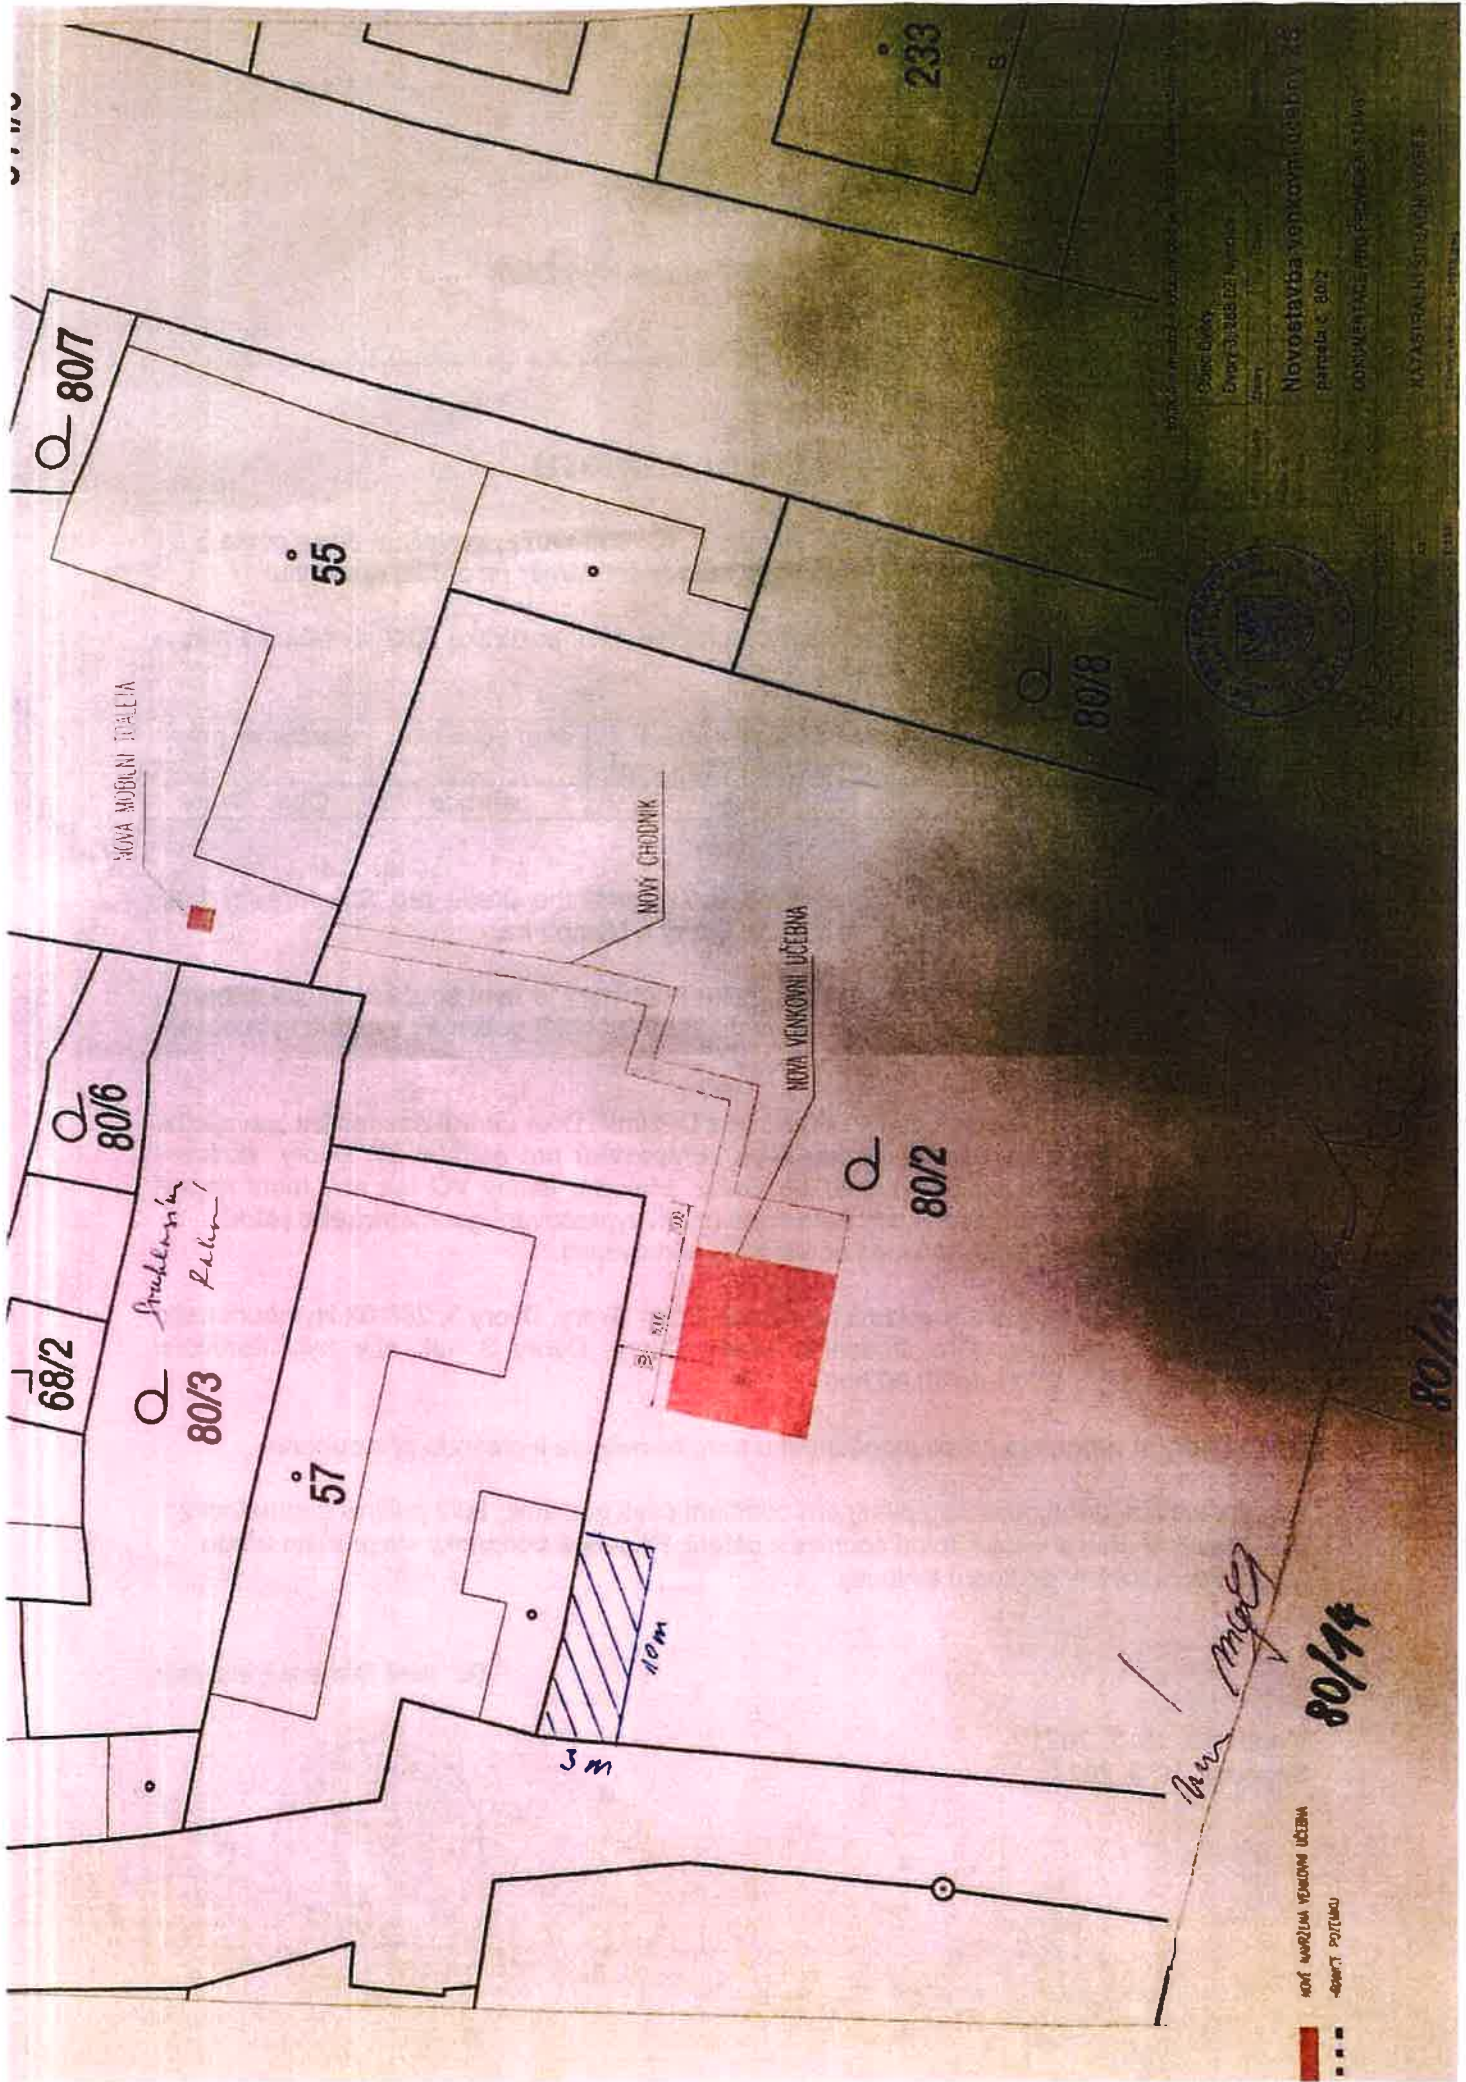

Q-80/7

55

NOVA MOBILNI ITALIA

NOVY CHODNIK

NOVA VENKOVNI UČERNA

Q-80/2

68/2

Q-80/6

Q-80/3
*Stredný
 Párik*

57

3m

10m

*Nový
 Párik*

80/14

NOVA MOBILNI ITALIA
 - apart. Učerná

Novostavba venkovní učerňy 16
 parcela č. 80/2
 doplnění půdorysu
 KATASTRALNÍ STAVBA KOSTRBY

