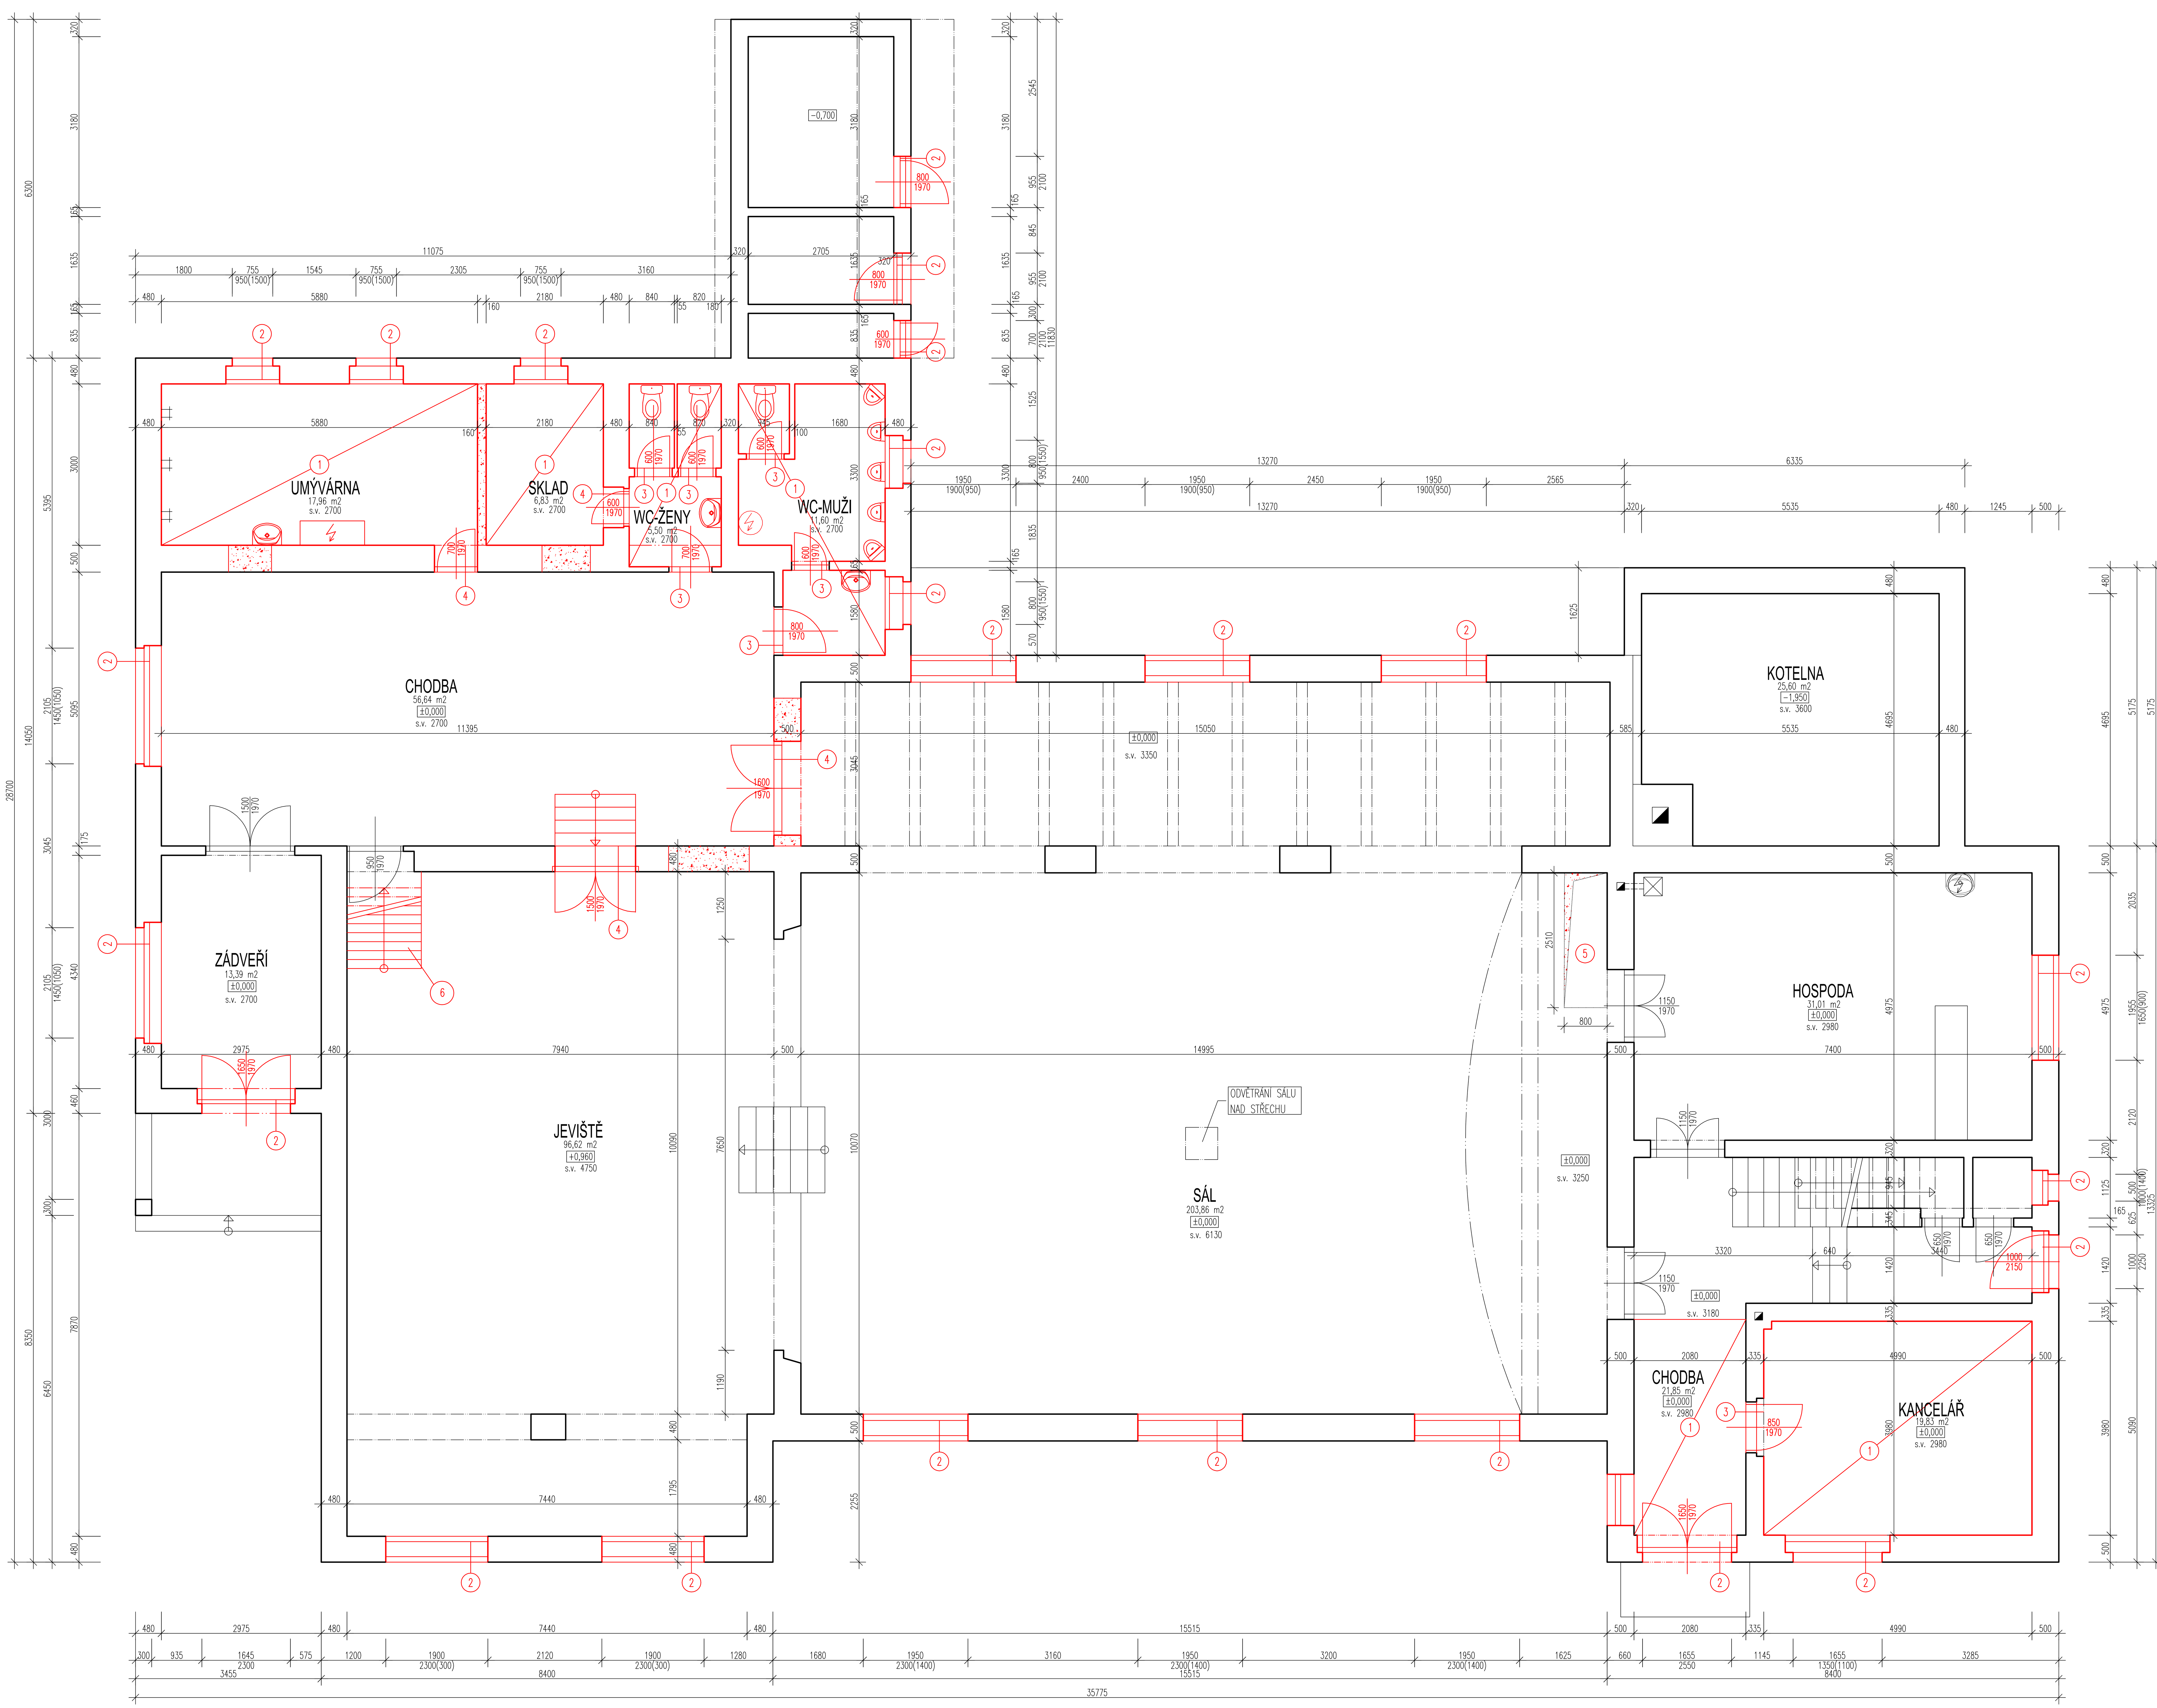

LEGENDA BOURACÍCH PRACÍ:

- STÁVAJÍCÍ ZDIVO
  CIHELNÉ ZDIVO
- BOURANÉ ZDIVO
  –
- BOURANÉ POVRCHOVÉ KONSTRUKCE STĚN
  VPC OMÍTKY/KERAMICKÉ OBKLADY

1. ODSTRANĚNÍ STÁVAJÍCÍ PODLAHOVÉ VRSTVY
2. DEMONTÁŽ STÁVAJÍCÍCH VNĚJŠÍCH DVEŘNÍCH A OKENNÍCH VÝPLNÍ
3. DEMONTÁŽ STÁVAJÍCÍCH VNITŘNÍCH DVEŘNÍCH VÝPLNÍ (ZÁRUBNĚ PONECHÁNY)
4. DEMONTÁŽ STÁVAJÍCÍCH VNITŘNÍCH DVEŘNÍCH VÝPLNÍ, VČETNĚ ZÁRUBNÍ
5. VYTVOŘENÍ OTVORU PRO UMÍSTĚNÍ SCHODIŠTĚ
   PO ODSTRANĚNÍ POVRCHOVÝCH ÚPRAV BALKONU V MÍSTECH NAVRHOVANÉHO SCHODIŠTĚ
   BUDE PŘIZVÁN PROJEKTANT, PŘÍPADNĚ STAVEBNÍ DOZOR PRO ZJIŠTĚNÍ KONSTRUKČNÍHO ŘEŠENÍ
6. DEMONTÁŽ STÁVAJÍCÍHO SCHODIŠTĚ

ZODPOVĚDNÝ PROJEKTANT:	Ing. LUKÁŠ NÁVARA		
VYPRACOVAL:	Ing. LUKÁŠ NÁVARA		
INVESTOR:	Obec DVORY, IČO: 002 39 071	OKRES:	NYMBURK
	DVORY 3, 288 02 NYMBURK	DATUM:	01/2017
NÁZEV AKCE:	REVITALIZACE KULTURNÍHO OBJEKTU Č. P. 113 V OBCI DVORY na parcele č. st. 139, k.ú. Dvory, okr. Nymburk	FORMÁT:	15x A4
		STUP. PD	DSP
		MĚŘÍTKO: 1:50	ČÍSLO PARE:
OBSAH PŘÍLOHY:	PŮDORYS 1.NP – BOURACÍ PRÁCE	Č. VÝKRESU:	D.1.1.b.3

Lukáš Návara
www.navara-projekt.cz
Ing. Lukáš Návara, Kánišova 199, 391 01 Sezimovo Ústí, IČO: 87435641, tel.: 776 700 999, email: lukasnavara@seznam.cz