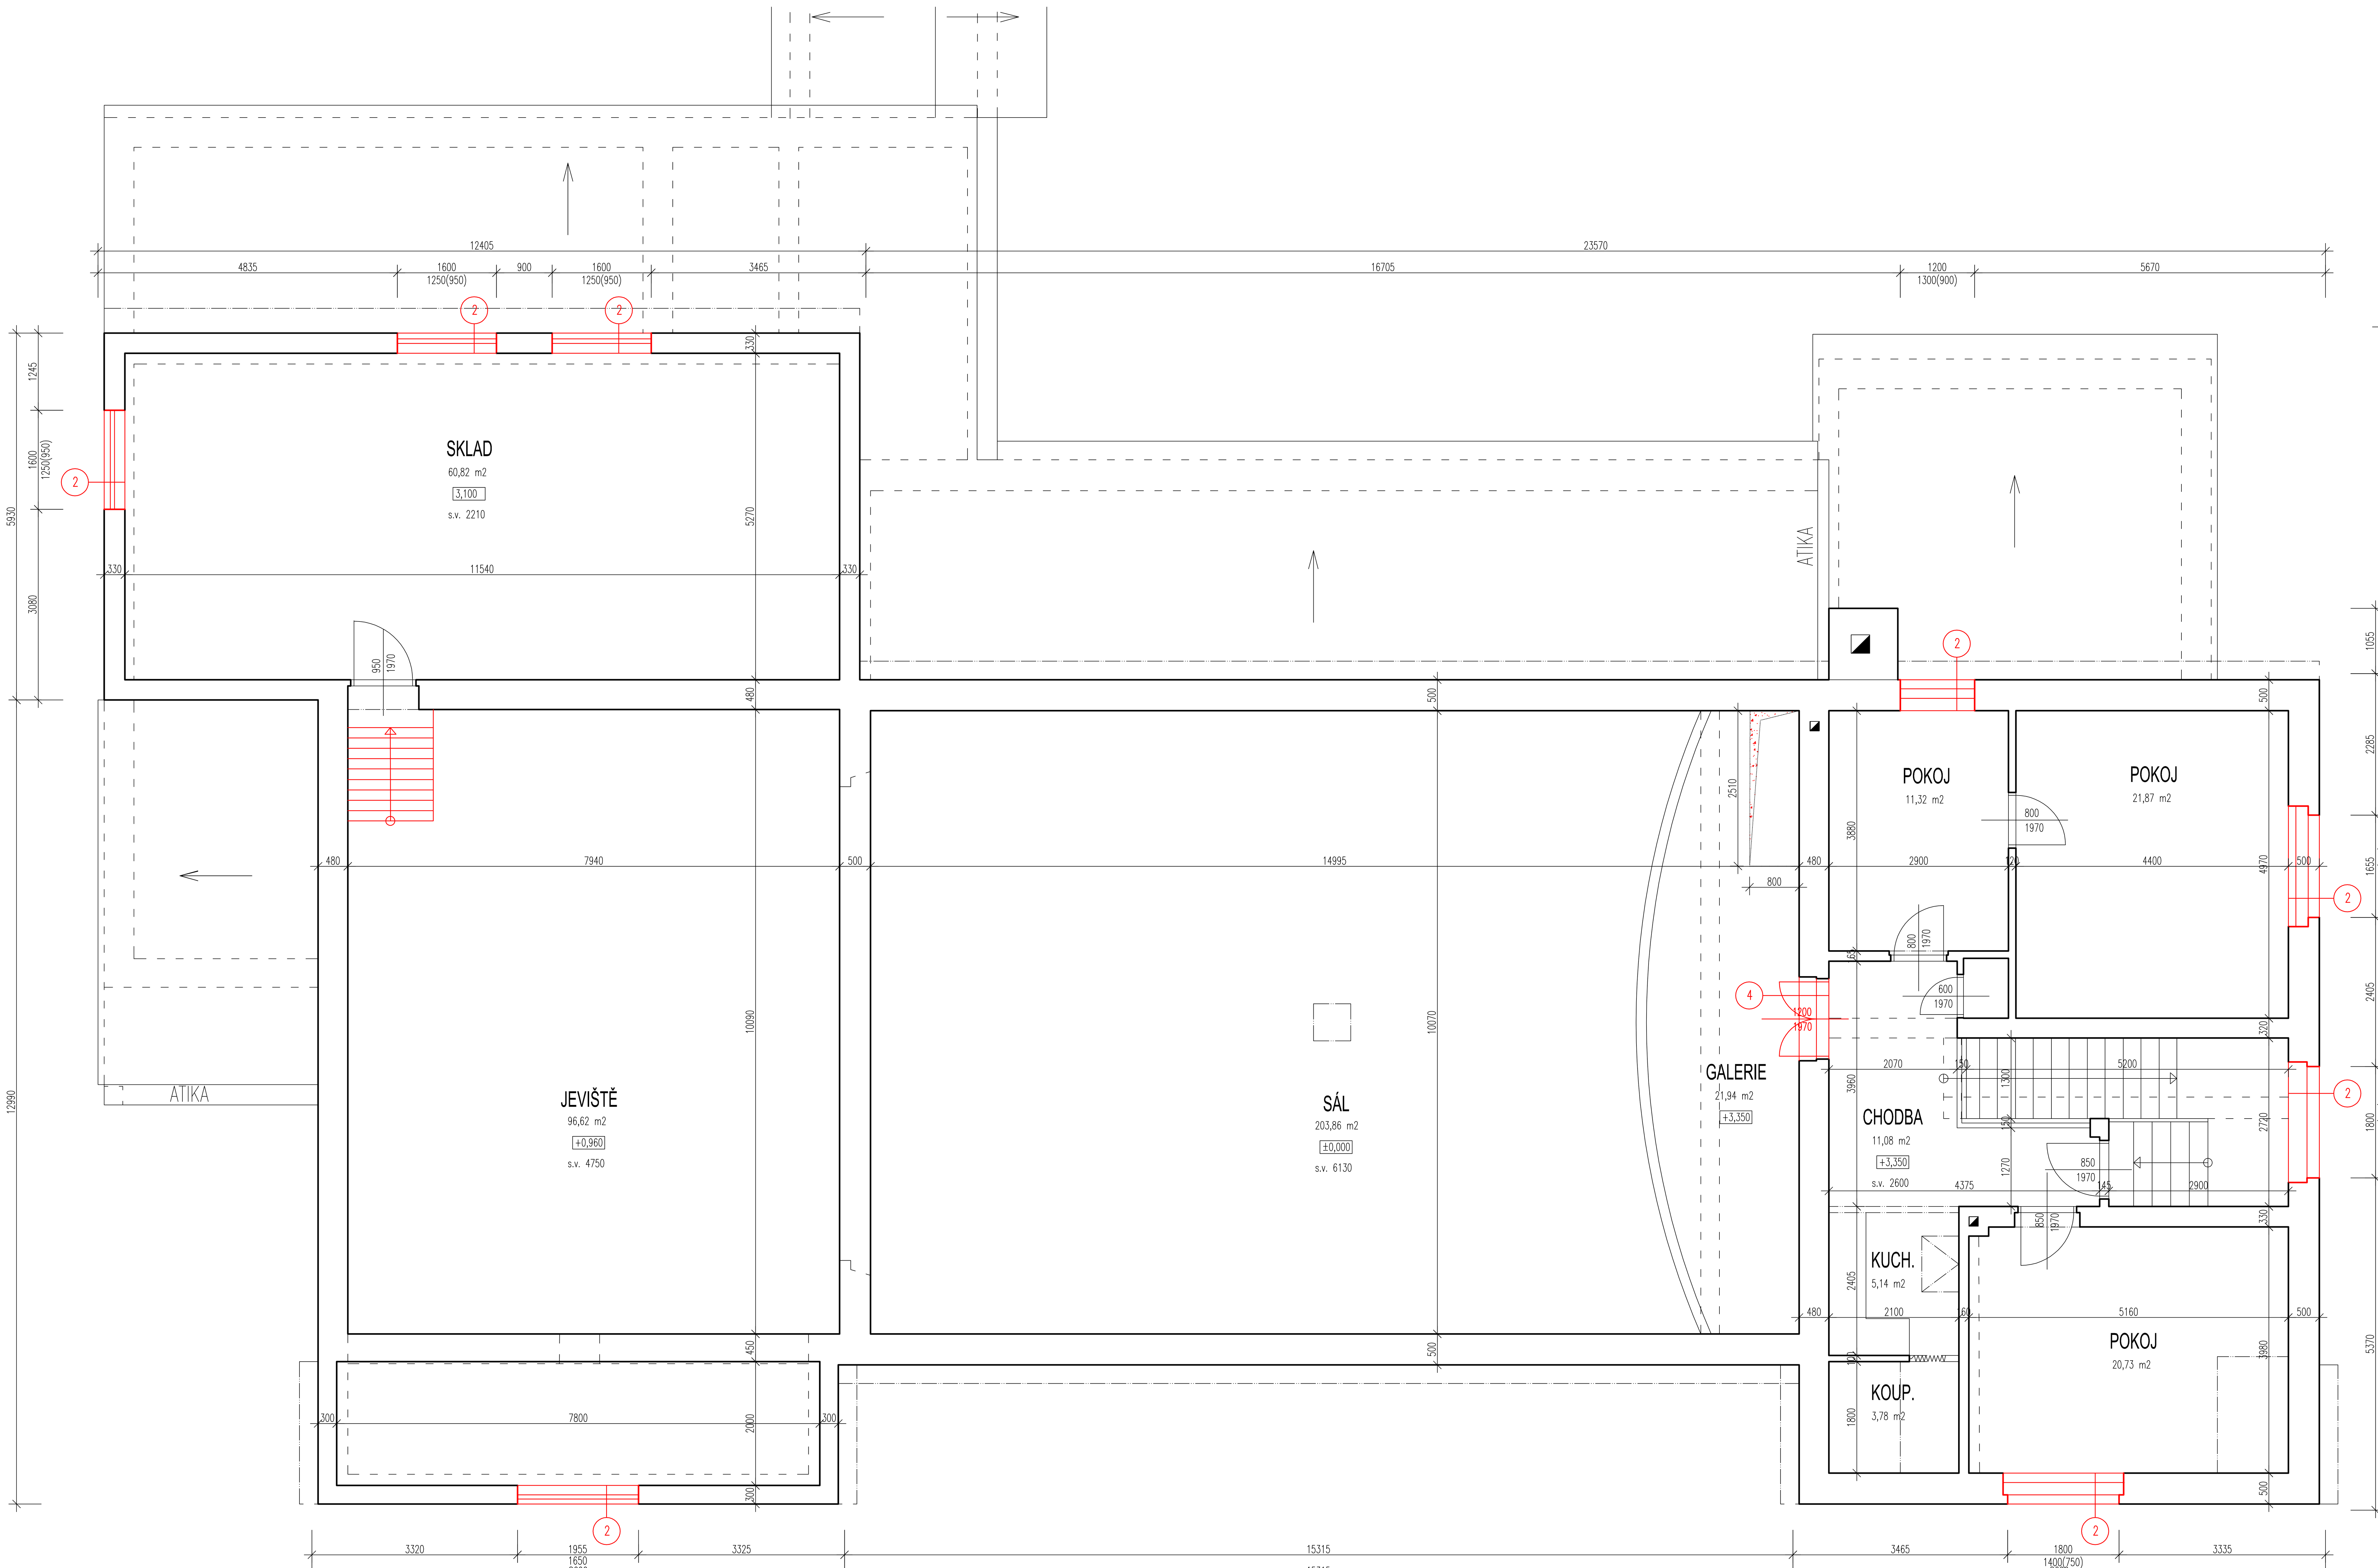

LEGENDA BOURACÍCH PRACÍ:

- STÁVAJÍCÍ ZDIVO CIHELNÉ ZDIVO
- (2) DEMONTÁŽ STÁVAJÍCÍCH VNĚJŠÍCH DVEŘNÍCH A OKENNÍCH VÝPLNÍ
- (4) DEMONTÁŽ STÁVAJÍCÍCH VNITŘNÍCH DVEŘNÍCH VÝPLNÍ, VČETNĚ ZÁRUBNÍ

ZODPOVĚDNÝ PROJEKTANT:	Ing. LUKÁŠ NÁVARA		
VYPRACOVAL:	Ing. LUKÁŠ NÁVARA		
INVESTOR:	Obec DVORY, IČO: 002 39 071	OKRES:	NYMBURK
	DVORY 3, 288 02 NYMBURK	DATUM:	01/2017
NÁZEV AKCE:		FORMÁT:	15x A4
	REVITALIZACE KULTURNÍHO OBJEKTU Č. P. 113 V OBCI DVORY na parcele č. st. 139, k.ú. Dvory, okr. Nymburk	STUP. PD	DSP
		MĚŘÍTKO: 1:50	ČÍSLO PARE:
OBSAH PŘÍLOHY:	**PŮDORYS 2.NP – BOURACÍ PRÁCE**	Č. VÝKRESU:	D.1.1.b.4

Lukáš Návara www.navara-projekt.cz

Ing. Lukáš Návara, Kánišova 199, 391 01 Sezimovo Ústí, IČO: 87435641, tel.: 776 700 999, email: lukasnavara@seznam.cz