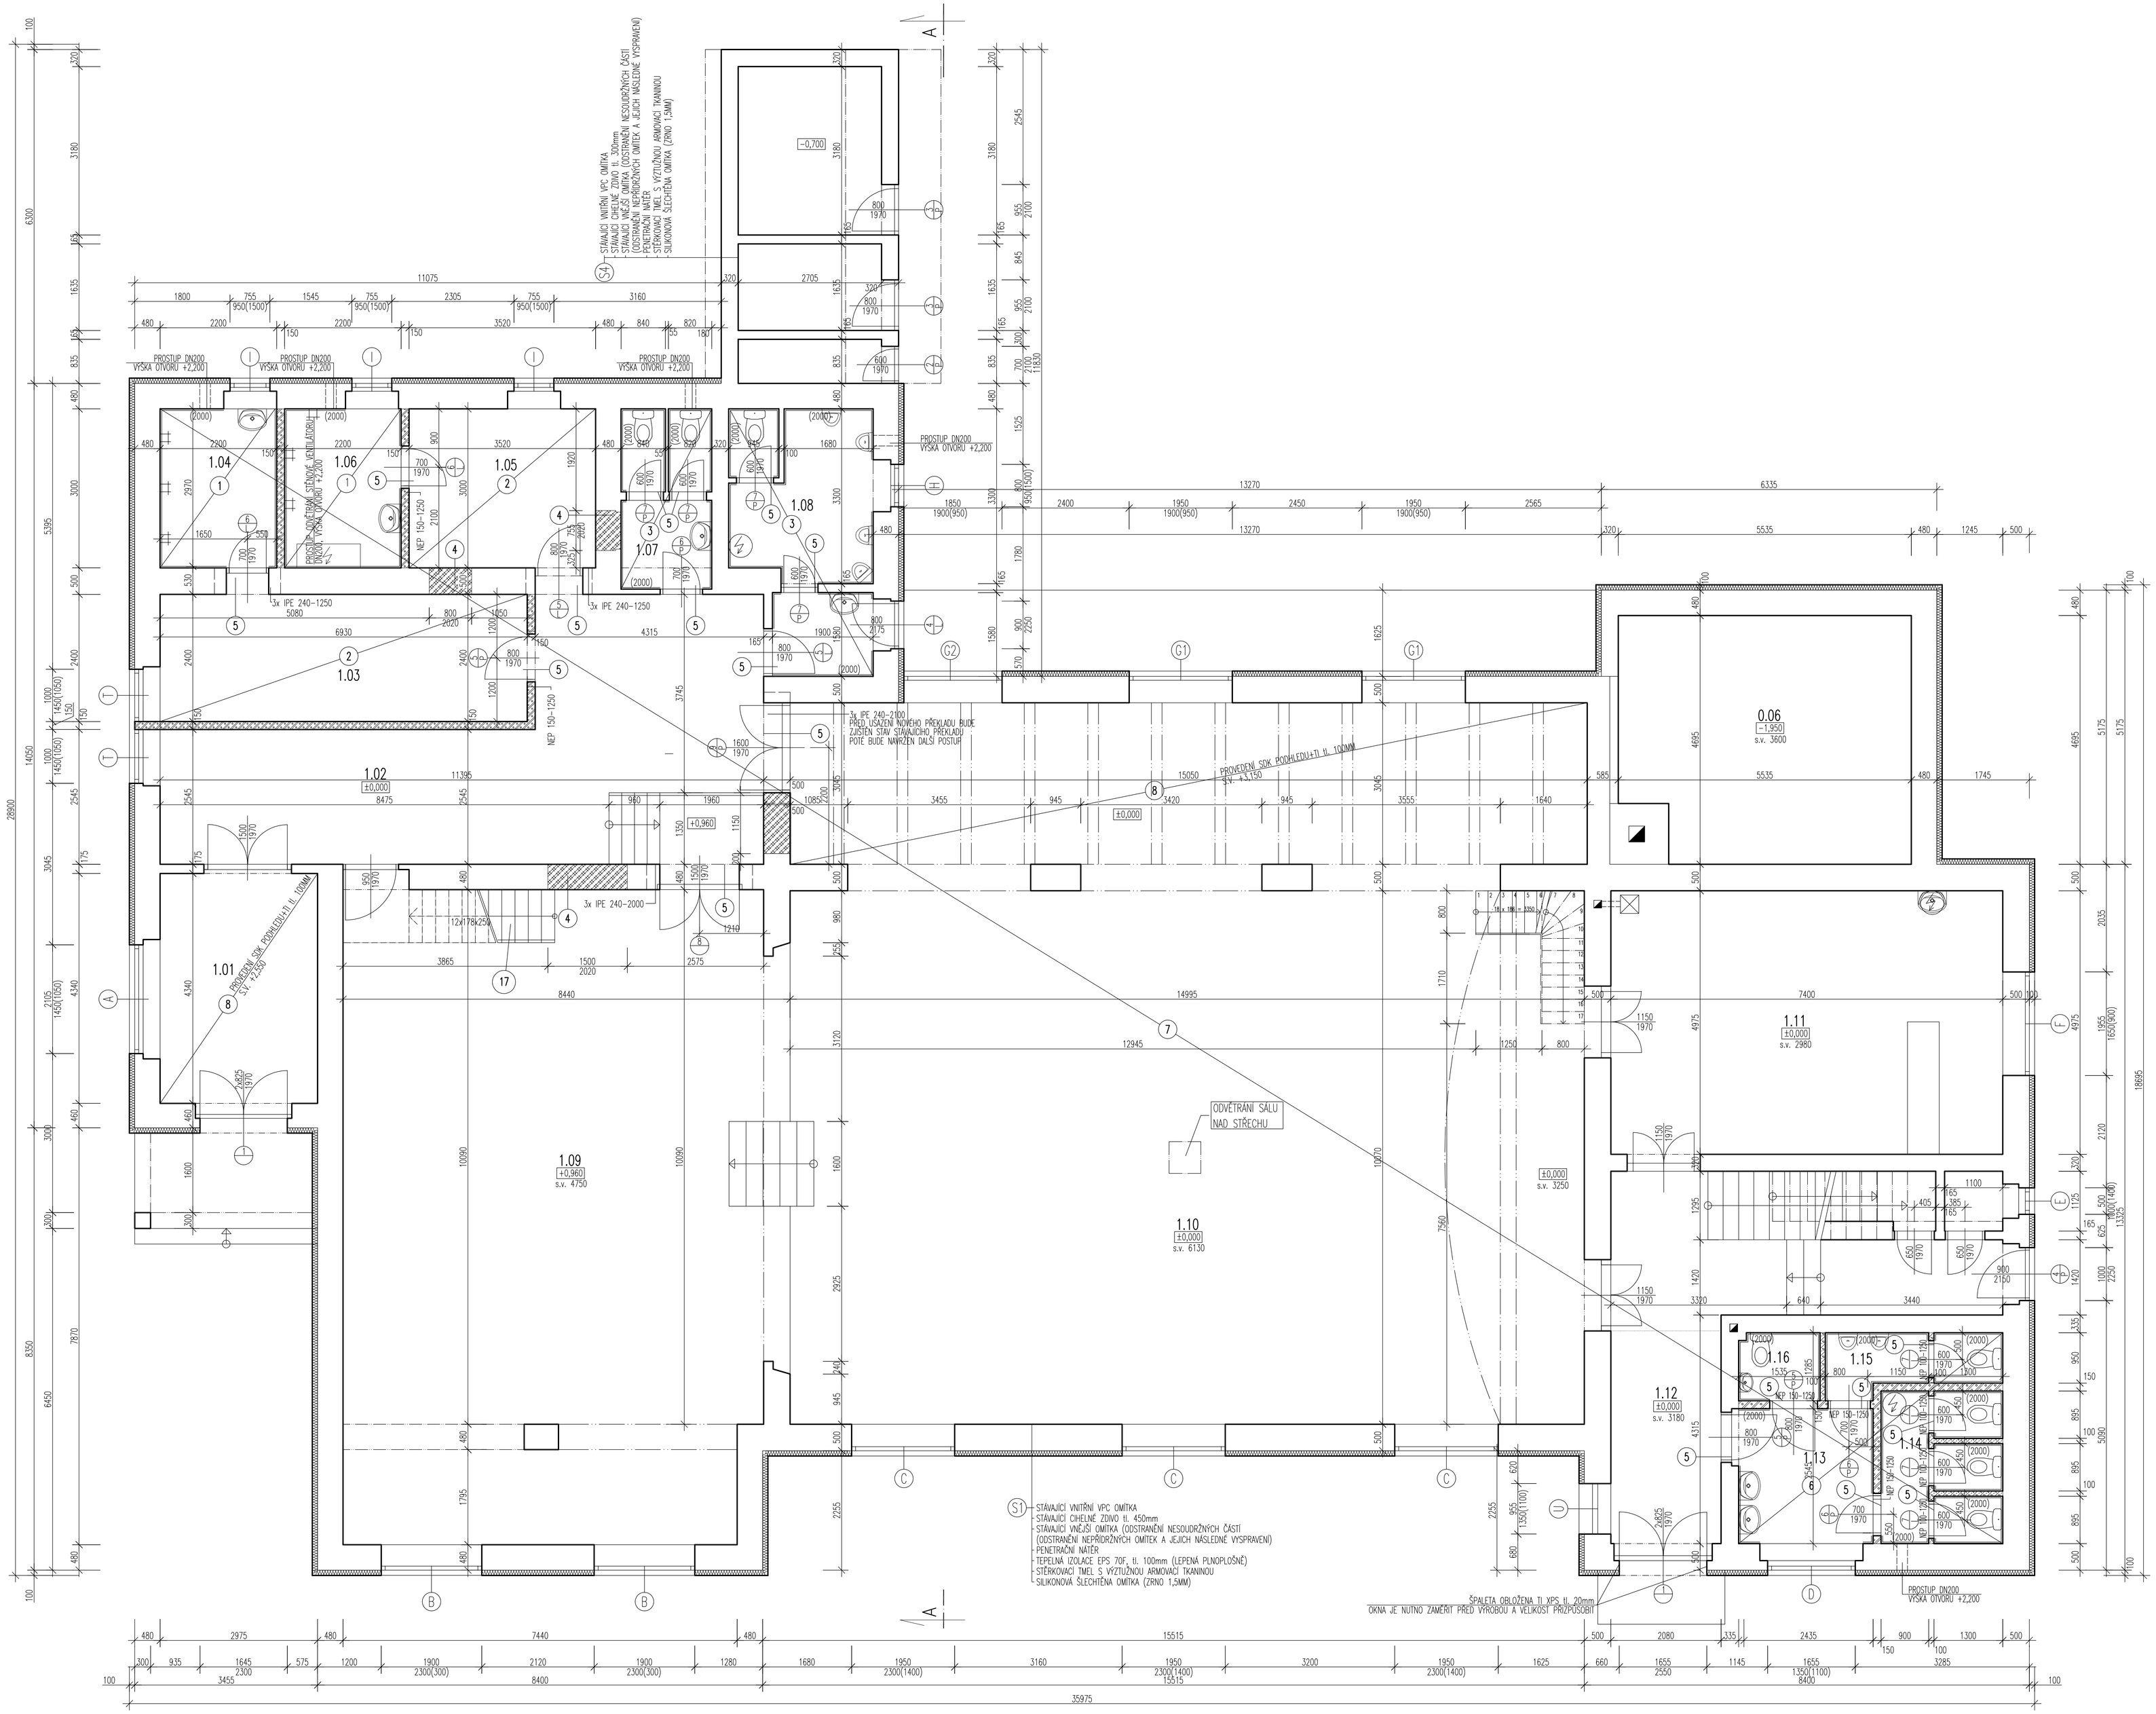
1.01
1.02
1.03
1.04
1.05
1.06
1.07
1.08
1.09
1.10
1.11
1.12
1.13
1.14
1.15
1.16
0.06
PROSTUP DN200
VÝŠKA OTVORU +2,200
3x IPE 240-1250
3x IPE 240-2000
3x IPE 240-2100
PROVEDENÍ SDK PODHLEDU TI 100MM
ODVĚTRÁNÍ SÁLU NAD STŘECHU
S1 - STÁVAJÍCÍ VNITŘNÍ VPC OMÍTKA
- STÁVAJÍCÍ CIHELNÉ ZDIVO tl. 450mm
- STÁVAJÍCÍ VNĚJŠÍ OMÍTKA (ODSTRANĚNÍ NESOUDRŽNÝCH ČÁSTÍ (ODSTRANĚNÍ NEPŘEDBĚŽNÝCH OMÍTEK A JEJICH NÁSLEDNÉ VYSPRAVENÍ)
- PENETRAČNÍ NÁTĚR
- STĚRKOVACÍ TMEL S VÝZTUŽNOU ARMOVACÍ TKANINOU
- SILIKONOVÁ ŠLECHTĚNÁ OMÍTKA (ZRNO 1,5MM)
ŠPALETA OBLOŽENA TI XPS tl. 20mm
OKNA JE NUTNO ZAMĚŘIT PŘED VÝROBOU A VELIKOST PŘIZPŮSOBIT
