


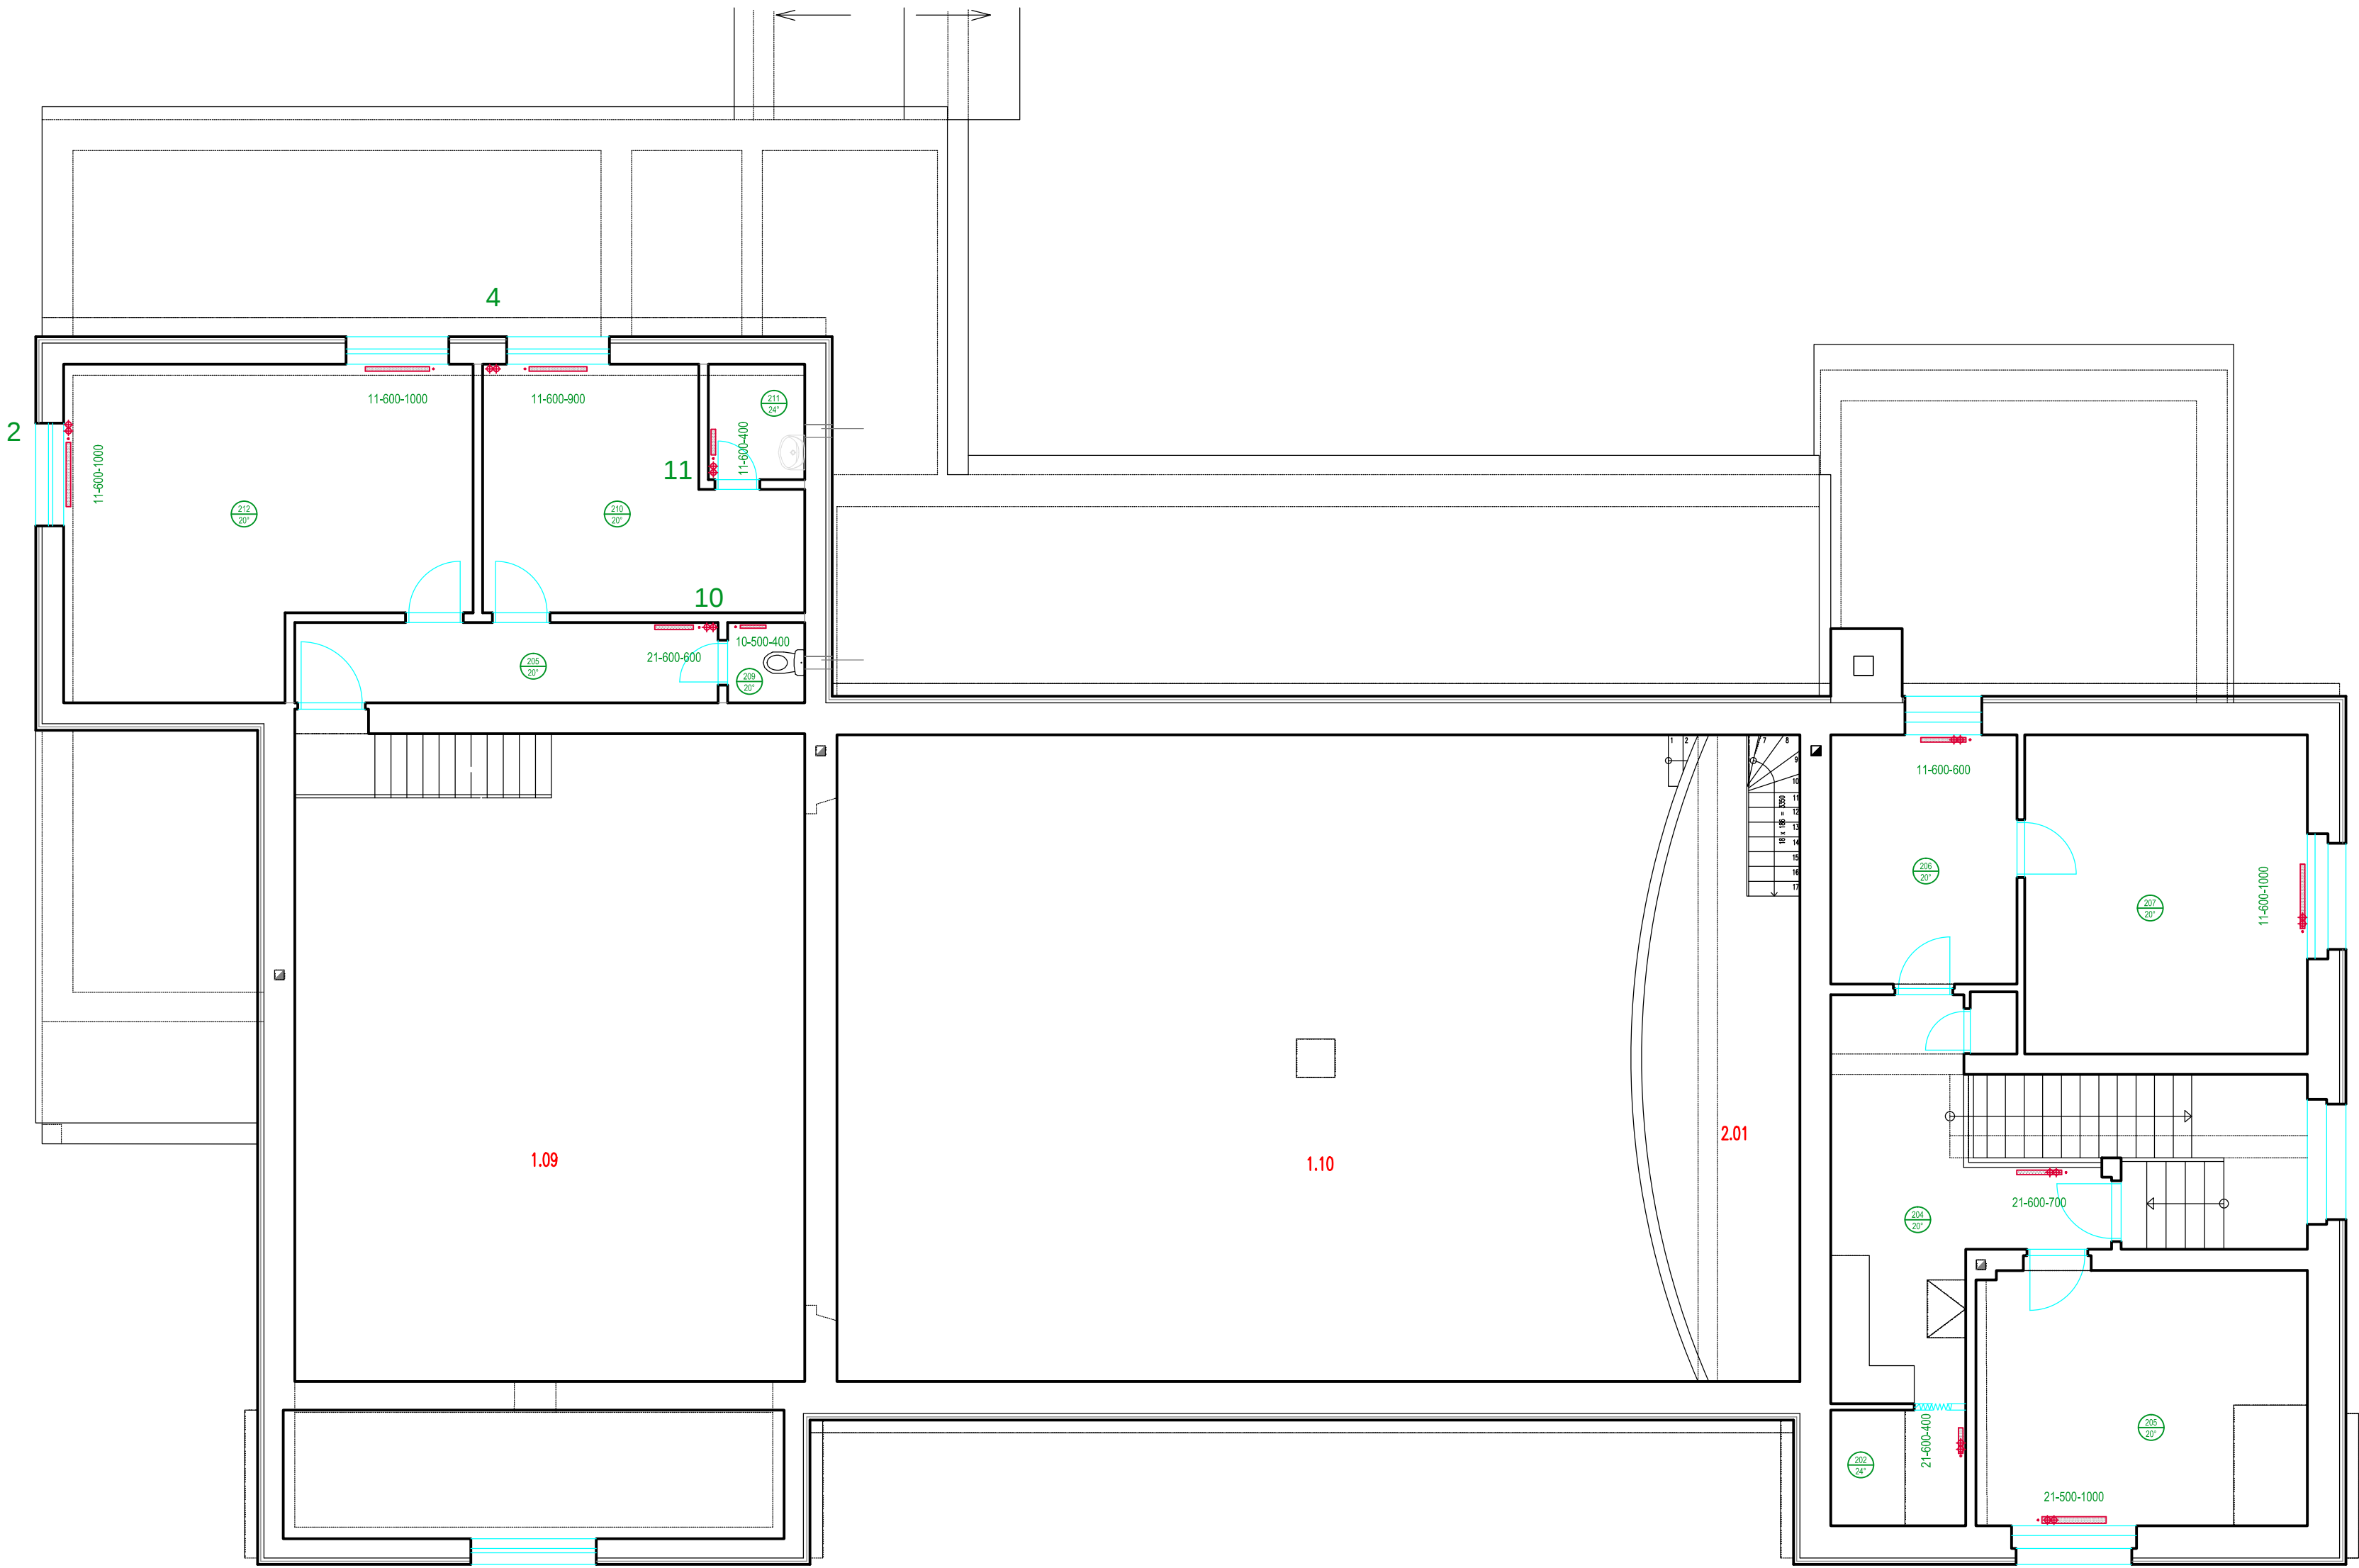

TZB PROJEKT spol. s r.o.			
Telefon: 381231527		ČSA 1808, 390 03 Tábor	
ZODP. PROJEKTANT		e-mail: tzb@email.cz	
Vančata Milan		VYPRACOVAL	
INVESTOR		Vančata Milan	
Obec Dvory		STUPEŇ	
STAVEBNÍ ÚPRAVY SOKOLOVNY DVORY		DPS	
		DATUM	
		7/2017	
PROFESE		MĚŘÍTKO	
D.1.4.b Technika prostředí staveb - vytápění		1:75	
ČÁST		FORMÁT	
PŮDORYS 2. NP		6A4	
		ZAK. ČÍSLO	
		29-07/2017	
		ČÍSLO	
		D1.4.b/3	