

LEGENDA

- NEUZAVYRANÉ KĚŽKA
VĚTRNÉ DVEŘE NEJESNĚ, BEZ PRAHU
dítě DVEŘE NEJESNĚ, BEZ PRAHU
- PŘEJÍMAČI, LAMPE, PRŮTOK
VZDUCHU
- sání odpadního vzduchu
- výfuk odpadního vzduchu

TZB PROJEKT spol. s r.o.		e-mail: tzb@gmail.cz	
Telefon: 381231527		ČSA 1808, 390 03 Tábor	
ZDOP. PROJEKTANT	Ing. Pavel Dvořák	VYPRACOVAL	Ing. Pavel Dvořák
INVESTOR	Obec Dvůry	STUPEŇ	DPS
STAVEBNÍ ÚPRAVY SOKOLOVNÝ DVORY		DATAUM	7/2017
		MĚŘITKO	1:75
PROFESSE	D.1.4.b Technická prostředí staveb - vzduchotechnika	FORMÁT	6/4
Část	PŮDORYS 1. PP	ZAK. ČÍSLO	29-07/2017
		ČÍSLO	D1.4.b/1



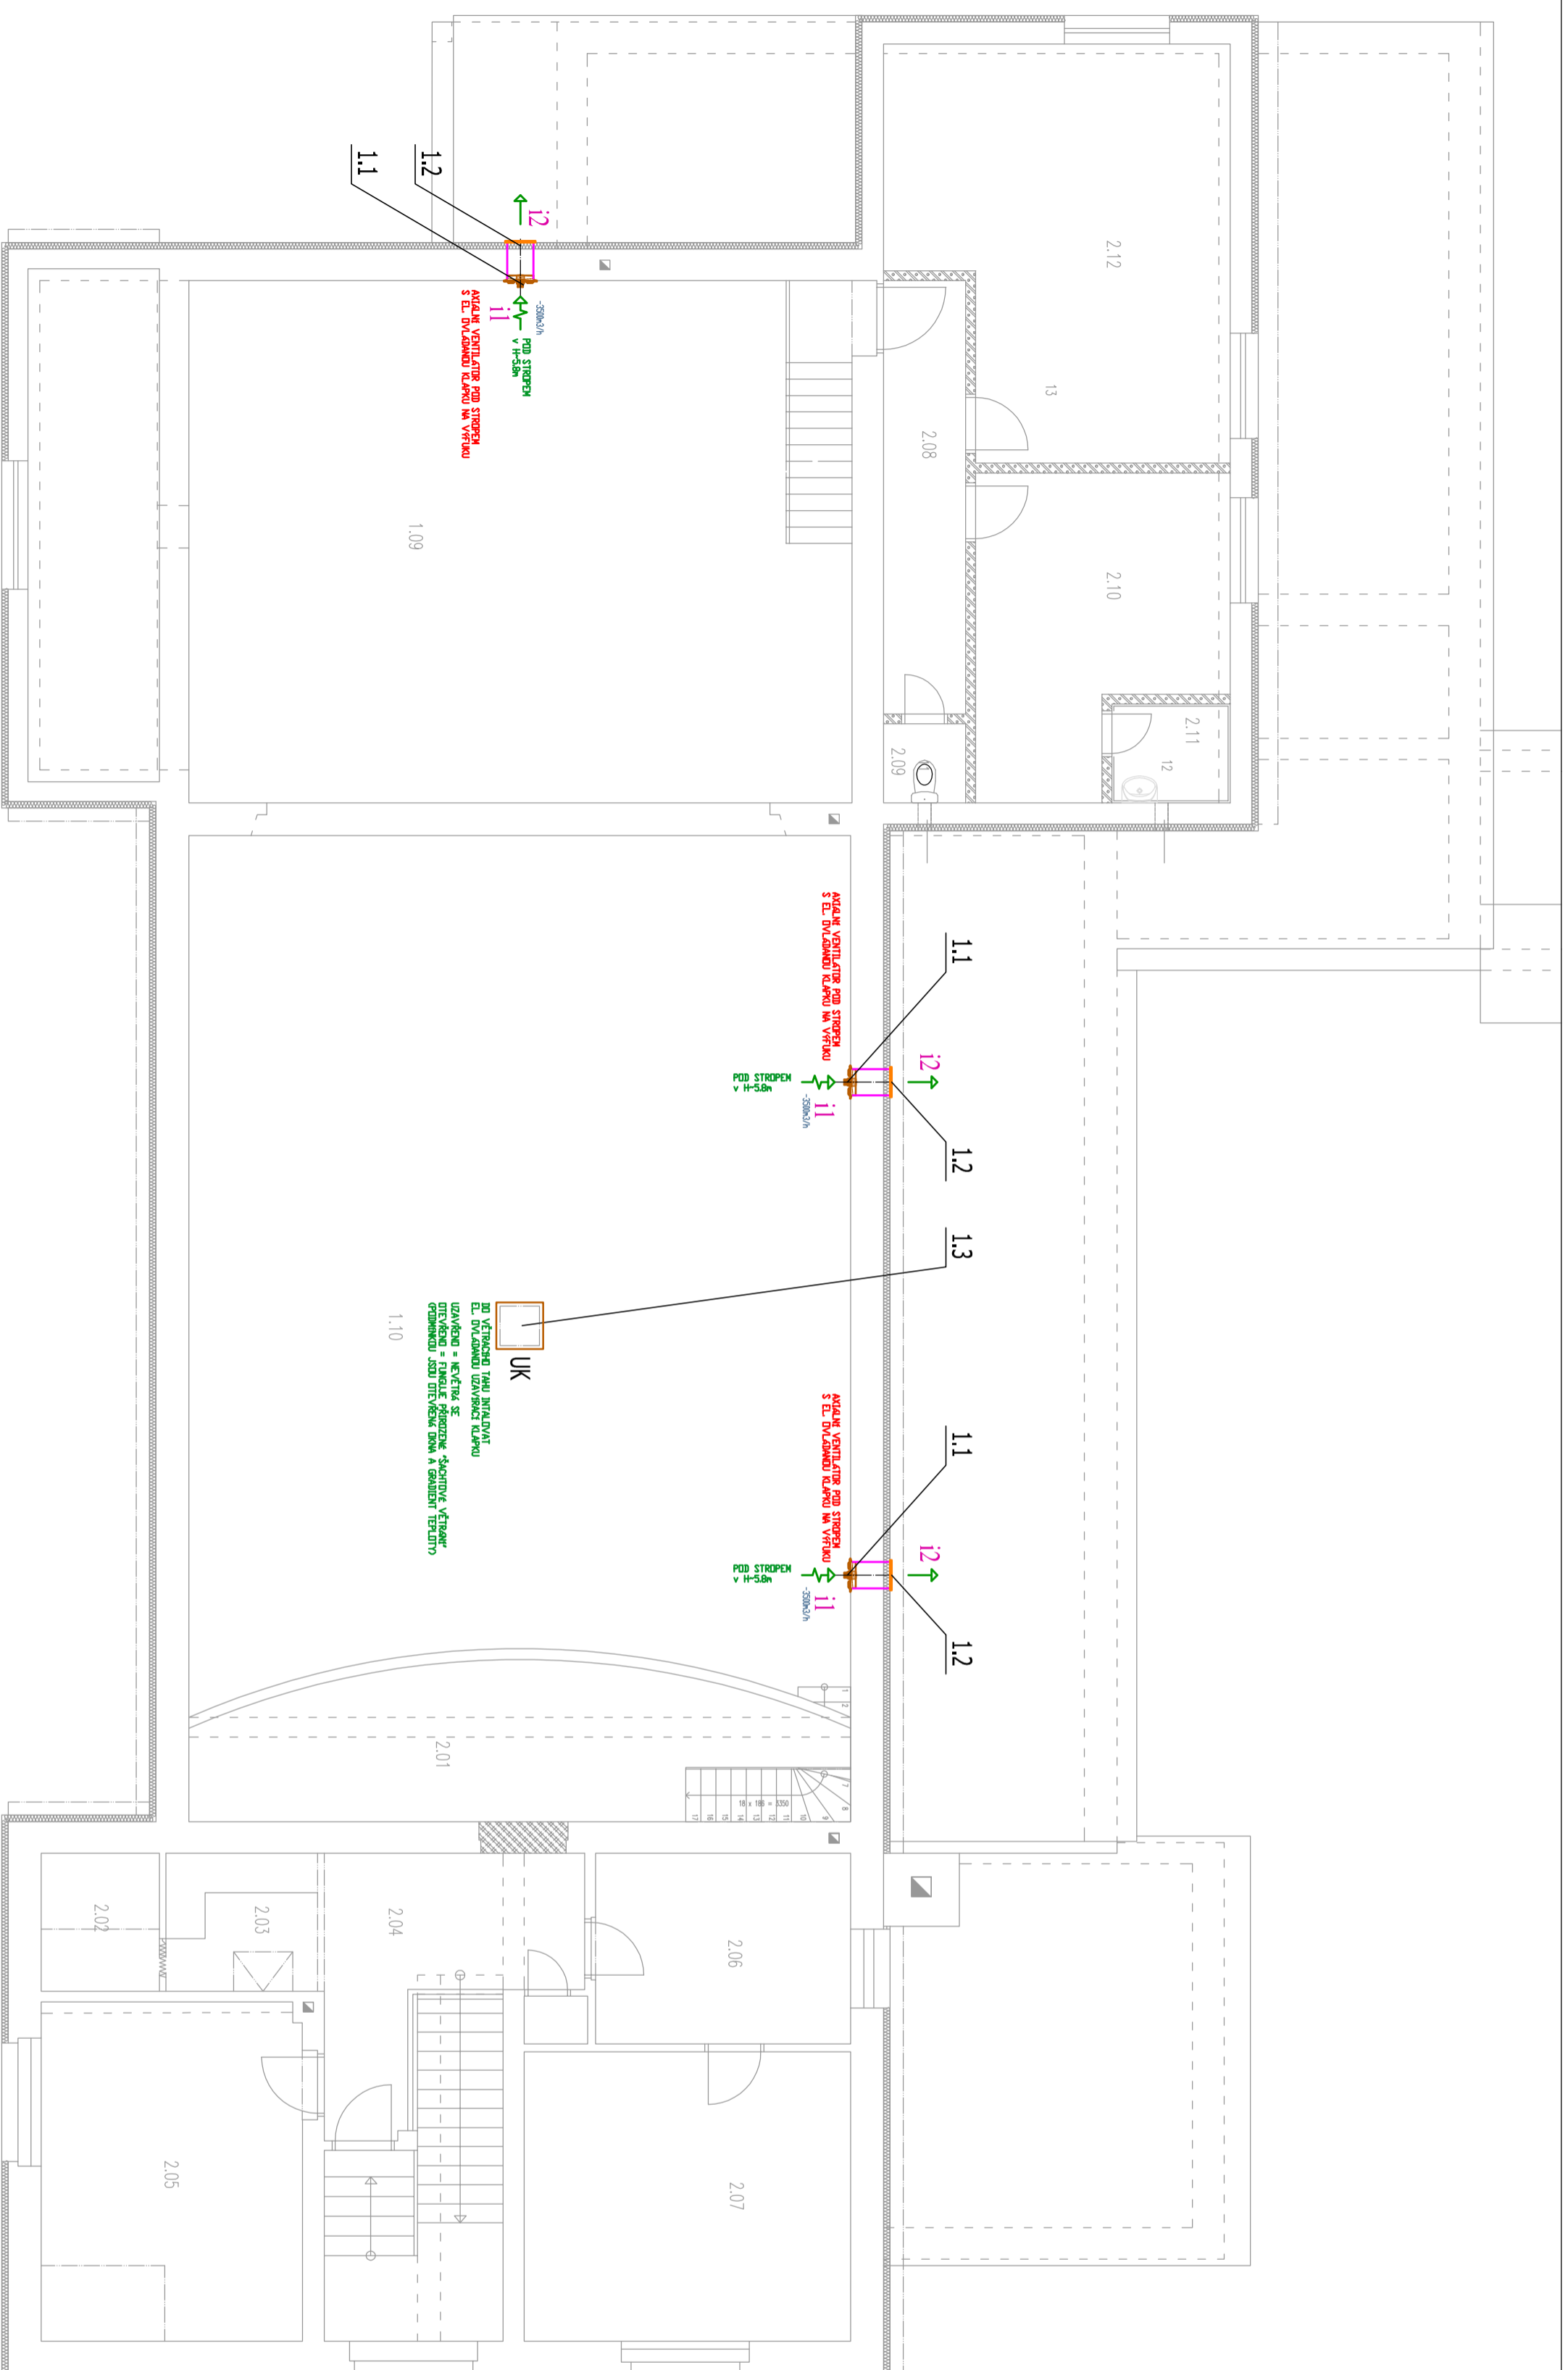
- 3.4
- 3.2
- 3.1
- 3.2
- 3.4
- 3.3
- 3.4

LEGENDA




NEZAVYAZANÁ DVERĚNÁ KŘÍŽKA
V DVERĚ NEJEDNÁ, BEZ PRÁHU
PŘEPÍKAČNÝ PRŮTOK
VZDUCHU

1: síň odpadního vzduchu
12: výfuk odpadního vzduchu

TZB PROJEKT spol. s r.o.		e-mail: tzb@gmail.cz	
ČSA 1808, 390 03 Tábor		Ing. Pavel Dvořák	
Telefon: 381231527	ZDP: PROJEKTANT	Ing. Pavel Dvořák	VYPRACOVATEL
INVESTOR		Obec Dvůry	
STAVEBNÍ ÚPRAVY SOKOLOVNY		Ing. Pavel Dvořák	
DVORY		DPS	
PROFESE	D.1.4.b Technická prostředí staveb - vzduchotechnika	FORMÁT	6A4
Část	PŮDORYS 1. NP	ZAK. ČÍSLO	29-07/2017
		ČÍSLO	D1.4.b/2



LEGENDA

-  NEZAVYRANĚNÁ DVĚŘE KŘÍŽKA
VĚTRNÉ NEJEDNĚ, BEZ PRAHU
VZDUCHU
-  PŘEPÍKAČNÝ PRŮTOK
-  1) síňi odpadního vzduchu
2) výfuk odpadního vzduchu

TZB PROJEKT spol. s r.o.		ČSA 1808, 390 03 Tábor		e-mail:tzb@gmail.cz	
Telefon: 381231527		Ing. Pavel Dvořák		Ing. Pavel Dvořák	
ZDOP. PROJEKTANT		VYPRACOVATEL		STUPEŇ	
INVESTOR		Objekt Dvory		DPS	
STAVEBNÍ ÚPRAVY SOKOLOVNY DVORY			DATUM		7/2017
			MĚŘÍTKO		1:75
PROFESE			FORMÁT		6/4
Část			ZAK. ČÍSLO		29-07/2017
			PŮDORYS 2. NP		ČÍSLO D1.4.b/3