


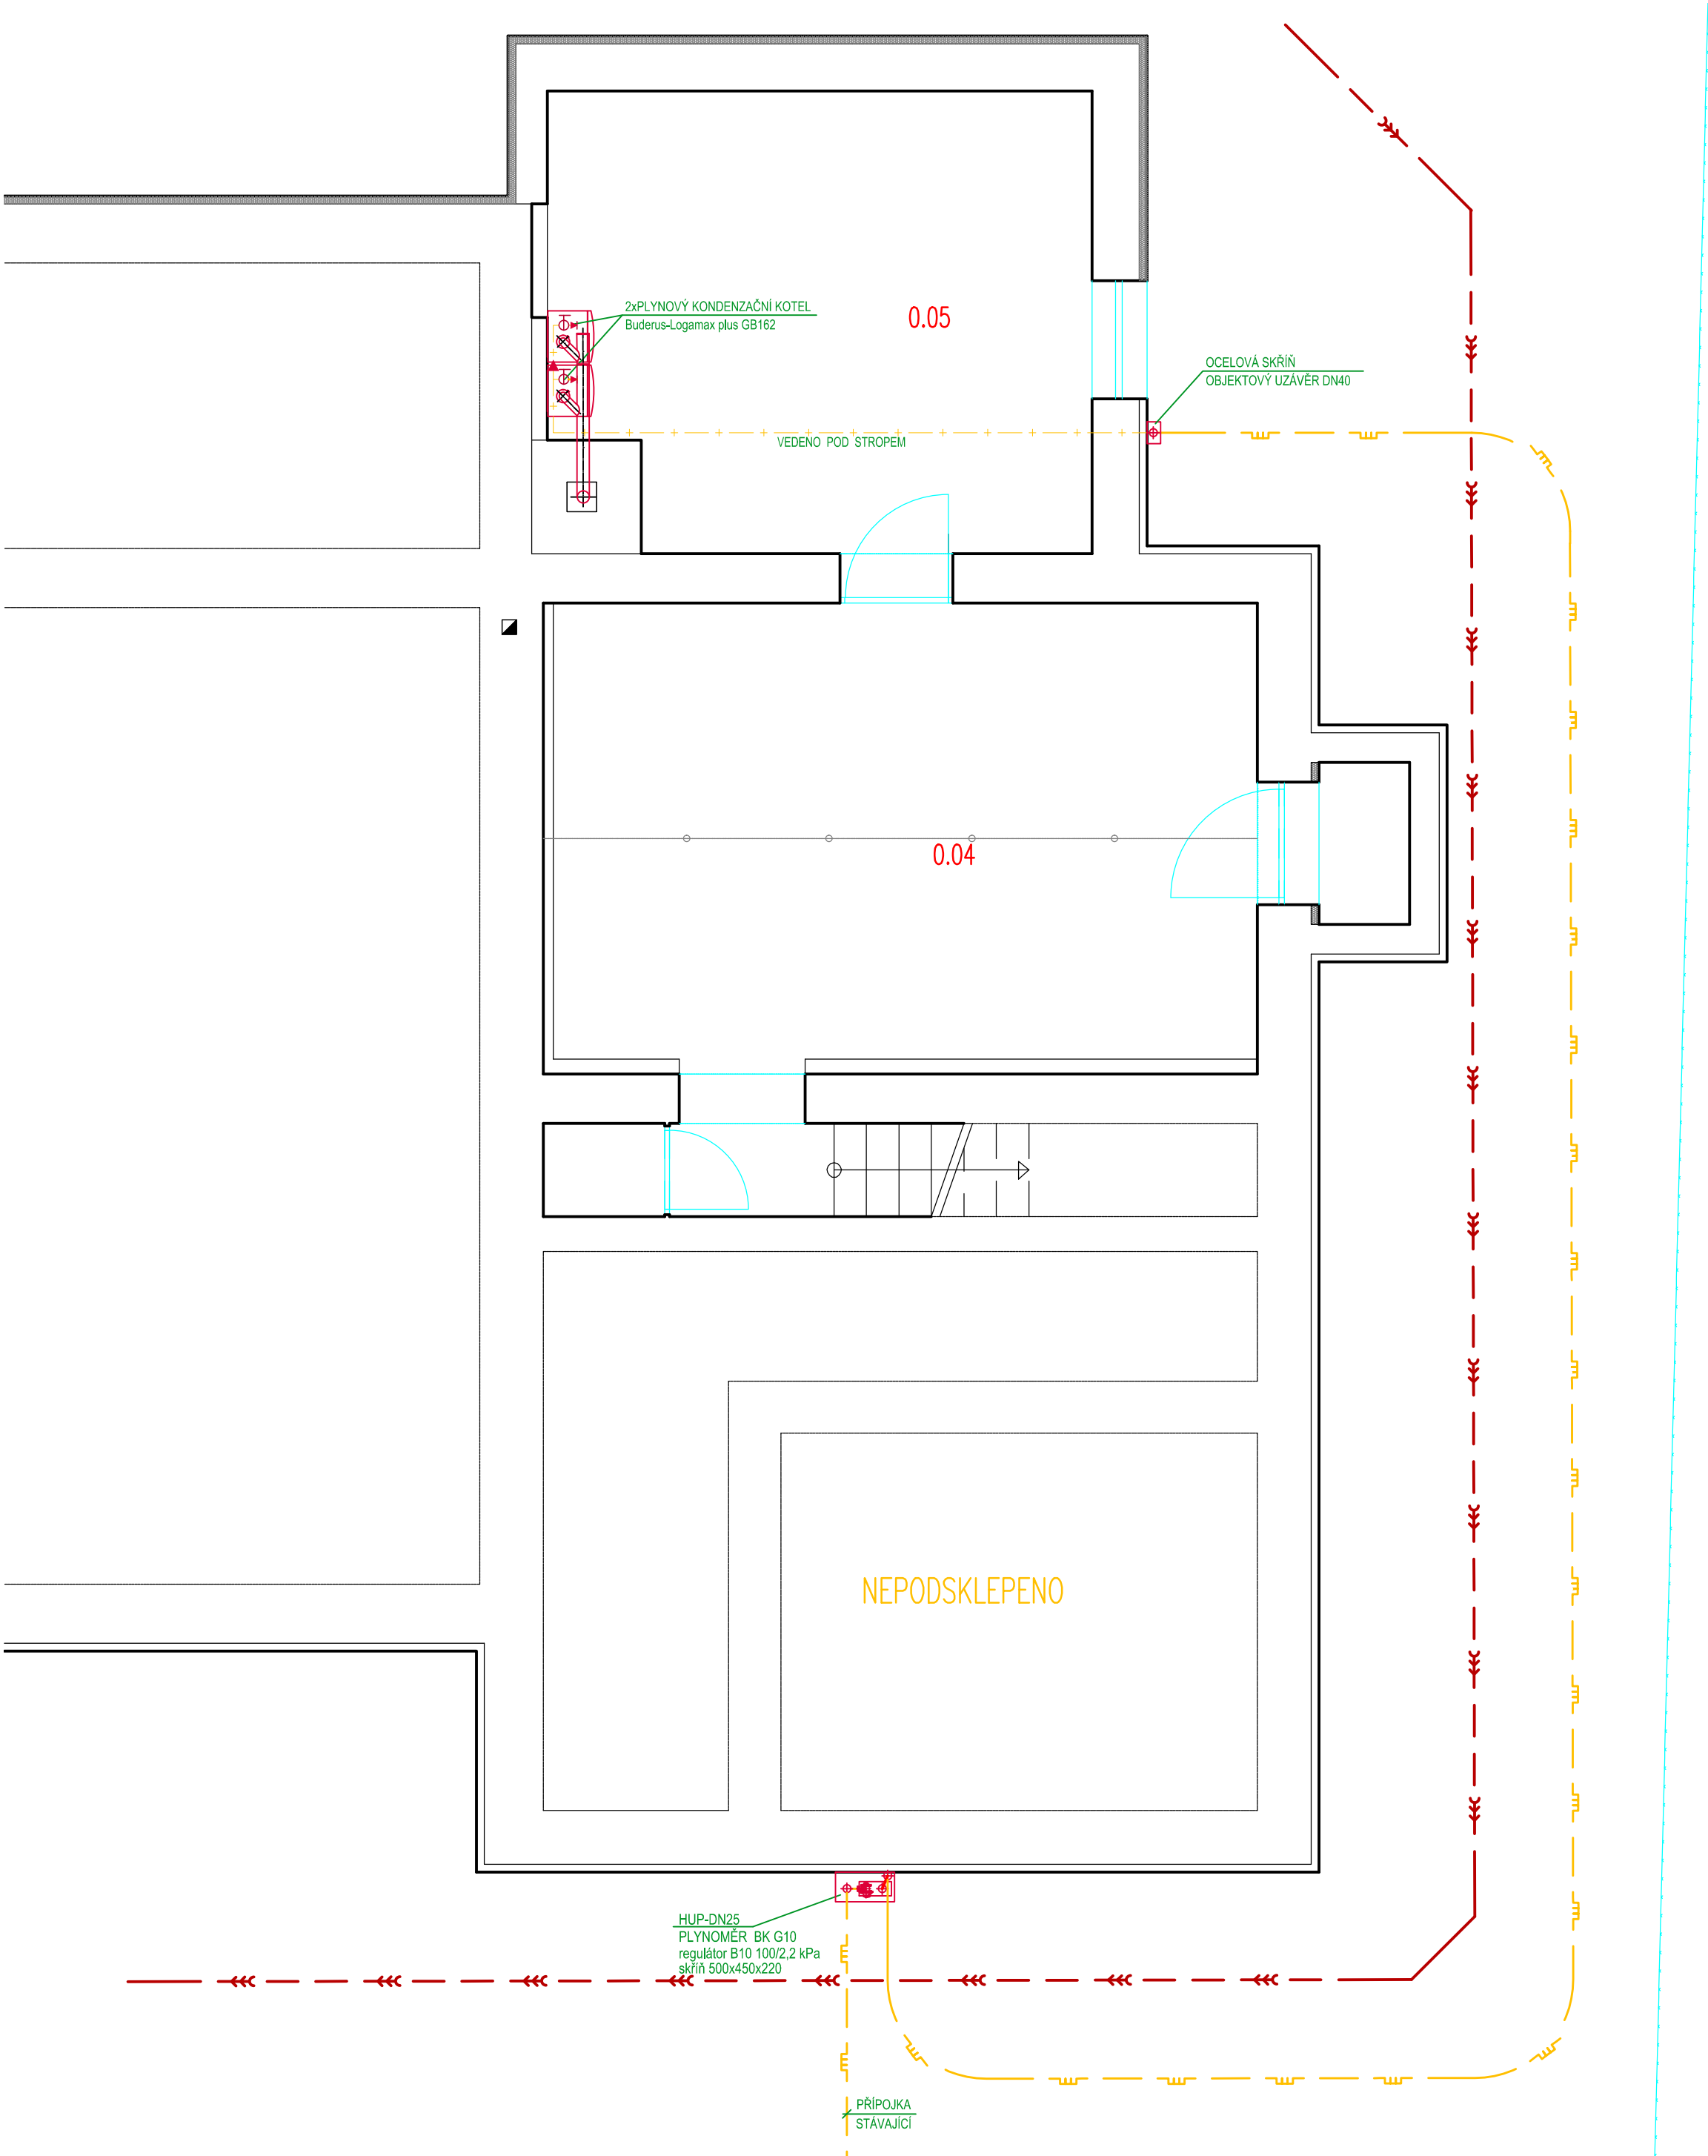

Legenda čar :

— — — — — plynovod
— — — — — kanalizace

TZB PROJEKT spol. s r.o.		
Telefon: 381231527 ČSA 1808, 390 03 Tábor e-mail: tzb@email.cz		
ZODP. PROJEKTANT	VYPRACOVAL	
Ing. Dvořák Pavel	Vančata Milan	
INVESTOR	STUPEŇ	
Obec Dvory	DPS	
STAVEBNÍ ÚPRAVY SOKOLOVNY DVORY	DATUM	7/2017
	MĚŘÍTKO	1:75
	FORMÁT	6A4
PROFESE	D.1.4.b Technika prostředí staveb - vytápění	
ČÁST	ZAK. ČÍSLO	ČÍSLO
PŮDORYS 1. PP	29-07/2017	D1.4.b/1