PŮDORYS 1.NP

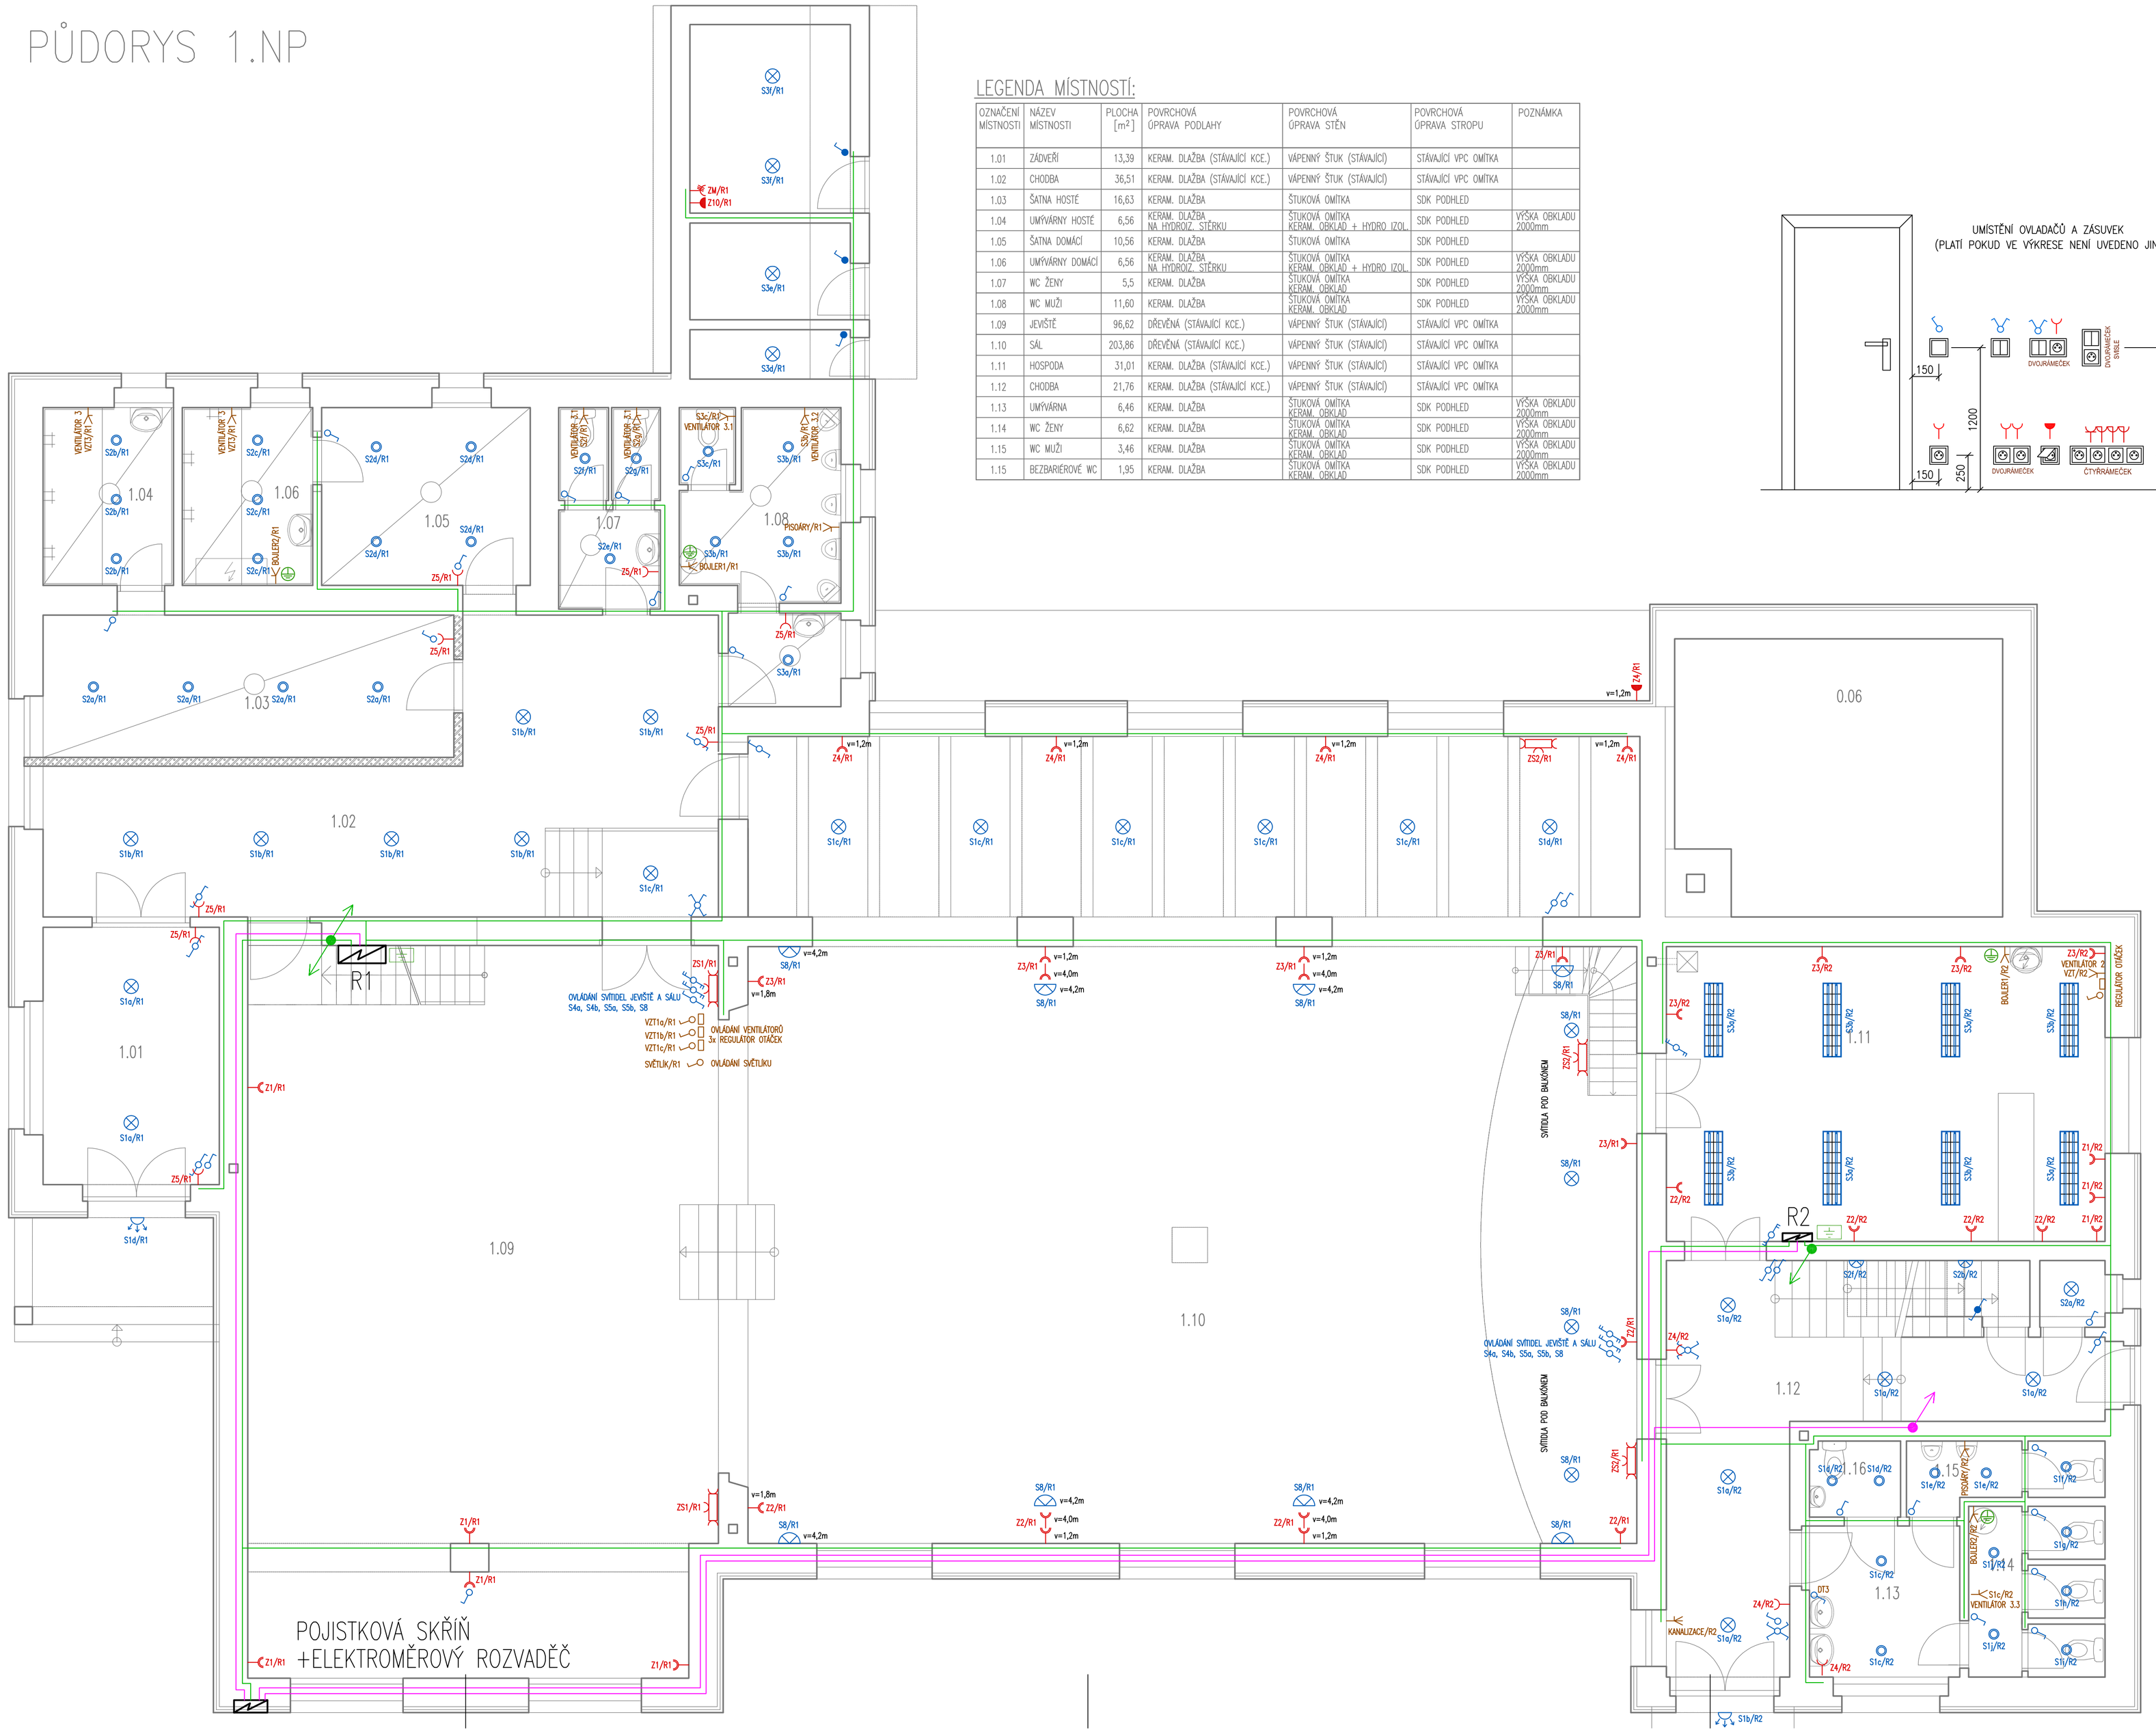

LEGENDA MÍSTNOSTÍ:

OZNAČENÍ MÍSTNOSTI	NÁZEV MÍSTNOSTI	PLOCHA [m²]	POVRCHOVÁ ÚPRAVA PODLAHY	POVRCHOVÁ ÚPRAVA STĚN	POVRCHOVÁ ÚPRAVA STROPU	POZNÁMKA
1.01	ZÁDVEŘÍ	13,39	KERAM. DLAŽBA (STÁVAJÍCÍ KCE.)	VÁPENNÝ ŠTUK (STÁVAJÍCÍ)	STÁVAJÍCÍ VPC OMÍTKA	
1.02	CHODBA	36,51	KERAM. DLAŽBA (STÁVAJÍCÍ KCE.)	VÁPENNÝ ŠTUK (STÁVAJÍCÍ)	STÁVAJÍCÍ VPC OMÍTKA	
1.03	ŠATNA HOSTÉ	16,63	KERAM. DLAŽBA	ŠTUKOVÁ OMÍTKA	SDK PODHLED	
1.04	UMÝVÁRNY HOSTÉ	6,56	KERAM. DLAŽBA NA HYDROIZ. STĚRKU	ŠTUKOVÁ OMÍTKA KERAM. OBKLAD + HYDRO IZOL.	SDK PODHLED	VÝŠKA OBKLADU 2000mm
1.05	ŠATNA DOMÁCÍ	10,56	KERAM. DLAŽBA	ŠTUKOVÁ OMÍTKA	SDK PODHLED	
1.06	UMÝVÁRNY DOMÁCÍ	6,56	KERAM. DLAŽBA NA HYDROIZ. STĚRKU	ŠTUKOVÁ OMÍTKA KERAM. OBKLAD + HYDRO IZOL.	SDK PODHLED	VÝŠKA OBKLADU 2000mm
1.07	WC ŽENY	5,5	KERAM. DLAŽBA	ŠTUKOVÁ OMÍTKA KERAM. OBKLAD	SDK PODHLED	VÝŠKA OBKLADU 2000mm
1.08	WC MUŽI	11,60	KERAM. DLAŽBA	ŠTUKOVÁ OMÍTKA KERAM. OBKLAD	SDK PODHLED	VÝŠKA OBKLADU 2000mm
1.09	JEVIŠTĚ	96,62	DŘEVĚNÁ (STÁVAJÍCÍ KCE.)	VÁPENNÝ ŠTUK (STÁVAJÍCÍ)	STÁVAJÍCÍ VPC OMÍTKA	
1.10	SÁL	203,86	DŘEVĚNÁ (STÁVAJÍCÍ KCE.)	VÁPENNÝ ŠTUK (STÁVAJÍCÍ)	STÁVAJÍCÍ VPC OMÍTKA	
1.11	HOSPODA	31,01	KERAM. DLAŽBA (STÁVAJÍCÍ KCE.)	VÁPENNÝ ŠTUK (STÁVAJÍCÍ)	STÁVAJÍCÍ VPC OMÍTKA	
1.12	CHODBA	21,76	KERAM. DLAŽBA (STÁVAJÍCÍ KCE.)	VÁPENNÝ ŠTUK (STÁVAJÍCÍ)	STÁVAJÍCÍ VPC OMÍTKA	
1.13	UMÝVÁRNA	6,46	KERAM. DLAŽBA	ŠTUKOVÁ OMÍTKA KERAM. OBKLAD	SDK PODHLED	VÝŠKA OBKLADU 2000mm
1.14	WC ŽENY	6,62	KERAM. DLAŽBA	ŠTUKOVÁ OMÍTKA KERAM. OBKLAD	SDK PODHLED	VÝŠKA OBKLADU 2000mm
1.15	WC MUŽI	3,46	KERAM. DLAŽBA	ŠTUKOVÁ OMÍTKA KERAM. OBKLAD	SDK PODHLED	VÝŠKA OBKLADU 2000mm
1.15	BEZBARIÉROVÉ WC	1,95	KERAM. DLAŽBA	ŠTUKOVÁ OMÍTKA KERAM. OBKLAD	SDK PODHLED	VÝŠKA OBKLADU 2000mm

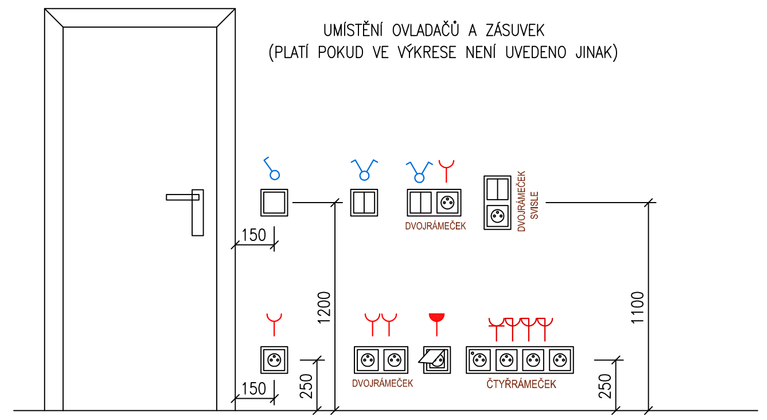

LEGENDA ZNAČEK:

- ZÁSUVKA 400V
- ZÁSUVKA 230V, DVOJNÁSOBNÁ
- ZÁSUVKA 230V
- ZÁSUVKA NA POVRCH, IP44
- ZÁSUVKA S PŘEPĚŤOVOU OCHRANOU
- ZÁSUVKA CHRÁNĚNÁ
- ZÁSUVKOVÁ SKŘÍŇ 1x400V/16A+ 1x400V/32A + 2x230V/16A S JISTIČI A PROUDOVÝM CHRÁNIČEM
- VÝVOD 230V
- VÝVOD 400V
- DT3 DOBĚHOVÉ RELÉ V HLUBOKÉ INSTALAČNÍ KRABICI
- OCHRANNÉ POSPOJENÍ
- ROZVADĚČ
- TRASA NAPÁJECÍCH KABELŮ
- HLAVNÍ KABELOVÁ TRASA
- VÝVOD 230V
- VYPÍNAČE, PŘEPÍNAČE
- VYPÍNAČE, PŘEPÍNAČE IP44
- ZÁŘIVKOVÉ SVÍTIDLO 1x58W PRŮMYSLOVÉ
- ZÁŘIVKOVÉ SVÍTIDLO 2x58W INTERIÉROVÉ
- SVÍTIDLO KULATÉ STROPNÍ/NÁSTĚNNÉ S KRYTEM 40W
- SVÍTIDLO STROPNÍ S KRYTEM, IP65 40W
- REFLEKTOROVÉ SVÍTIDLO STROPNÍ max. 150W
- VENKOVNÍ SVÍTIDLO NÁSTĚNNÉ max. 100W

EL. SOUSTAVA : 3/N/PE, AC, 50 Hz, 400/230V, TN-S
OCHRANA DLE ČSN 33 2000-4-41, EDICE 2 :
AUTOMATICKÝM ODPOJENÍM OD ZDROJE (JISTIČI,POJISTKAMI)
OCHRANNÝM POSPOJOVÁNÍM
PROUDOVÝMI CHRÁNIČI

* VEŠKERÉ KOVOVÉ PRVKY, OCELOVÉ KONSTRUKCE A ZÁBRADLÍ NUTNO VODIVĚ NAPOJIT
* KABELY VEDENÉ PŘEVÁŽNĚ POD OMÍTKOU A V PODLAHÁCH

ZODPOVĚDNÝ PROJEKTANT:	Ing. JOSEF ADENSAM		
VYPRACOVAL:	MICHAL ADENSAM, DiS.		
INVESTOR:	Obec DVORY, IČO: 002 39 071 DVORY 3, 288 02 NYMBURK	OKRES:	NYMBURK
		DATUM:	06/2017
NÁZEV AKCE:	REVITALIZACE KULTURNÍHO OBJEKTU Č. P. 113 V OBCI DVORY na parcele č. st. 139, k.ú. Dvory, okr. Nymburk	FORMÁT:	10x A4
		STUP. PD	DSP
		MĚŘÍTKO:	1:50
		ČÍSLO PARE:	
OBSAH PŘÍLOHY:	PŮDORYS 1.NP – ELEKTROINSTALACE	Č. VÝKRESU:	D.1.4.b.04

Ing. Lukáš Návoda, Náměstí 199, 281 01 Sedlčánky Čáslav, IČO: 87438861, tel: 775 722 888, email: lukas@navoda.eu